



parkeren op de stoep



trottoirs met 30x30 stoeptegels
kleur Lavaro

klinkers in de rijloper




rough & ready kringbank



vaste planten in de boomspiegel



vaste planten in groentje bij spoorstoot

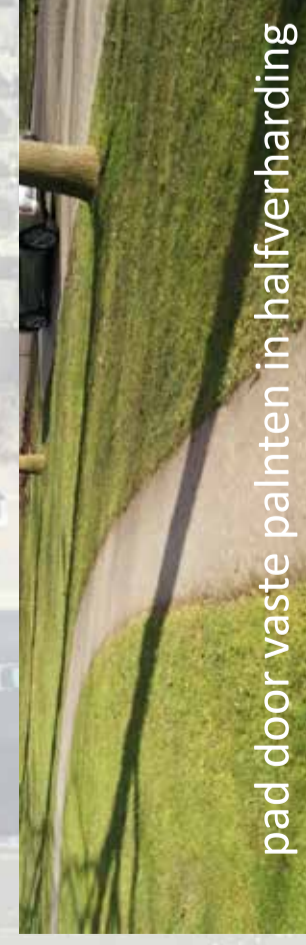

pad door vaste planten in halfverharding



SELWERD Populierenlaan

onderwerp: DO Openbare Ruimte
getekend: 10 september 2019
laatst gewijzigd: 25 november 2021
schaal: 1:500
formaat: 0,594 x 0,978m

