


Selwerd-Oost

Ontwerp

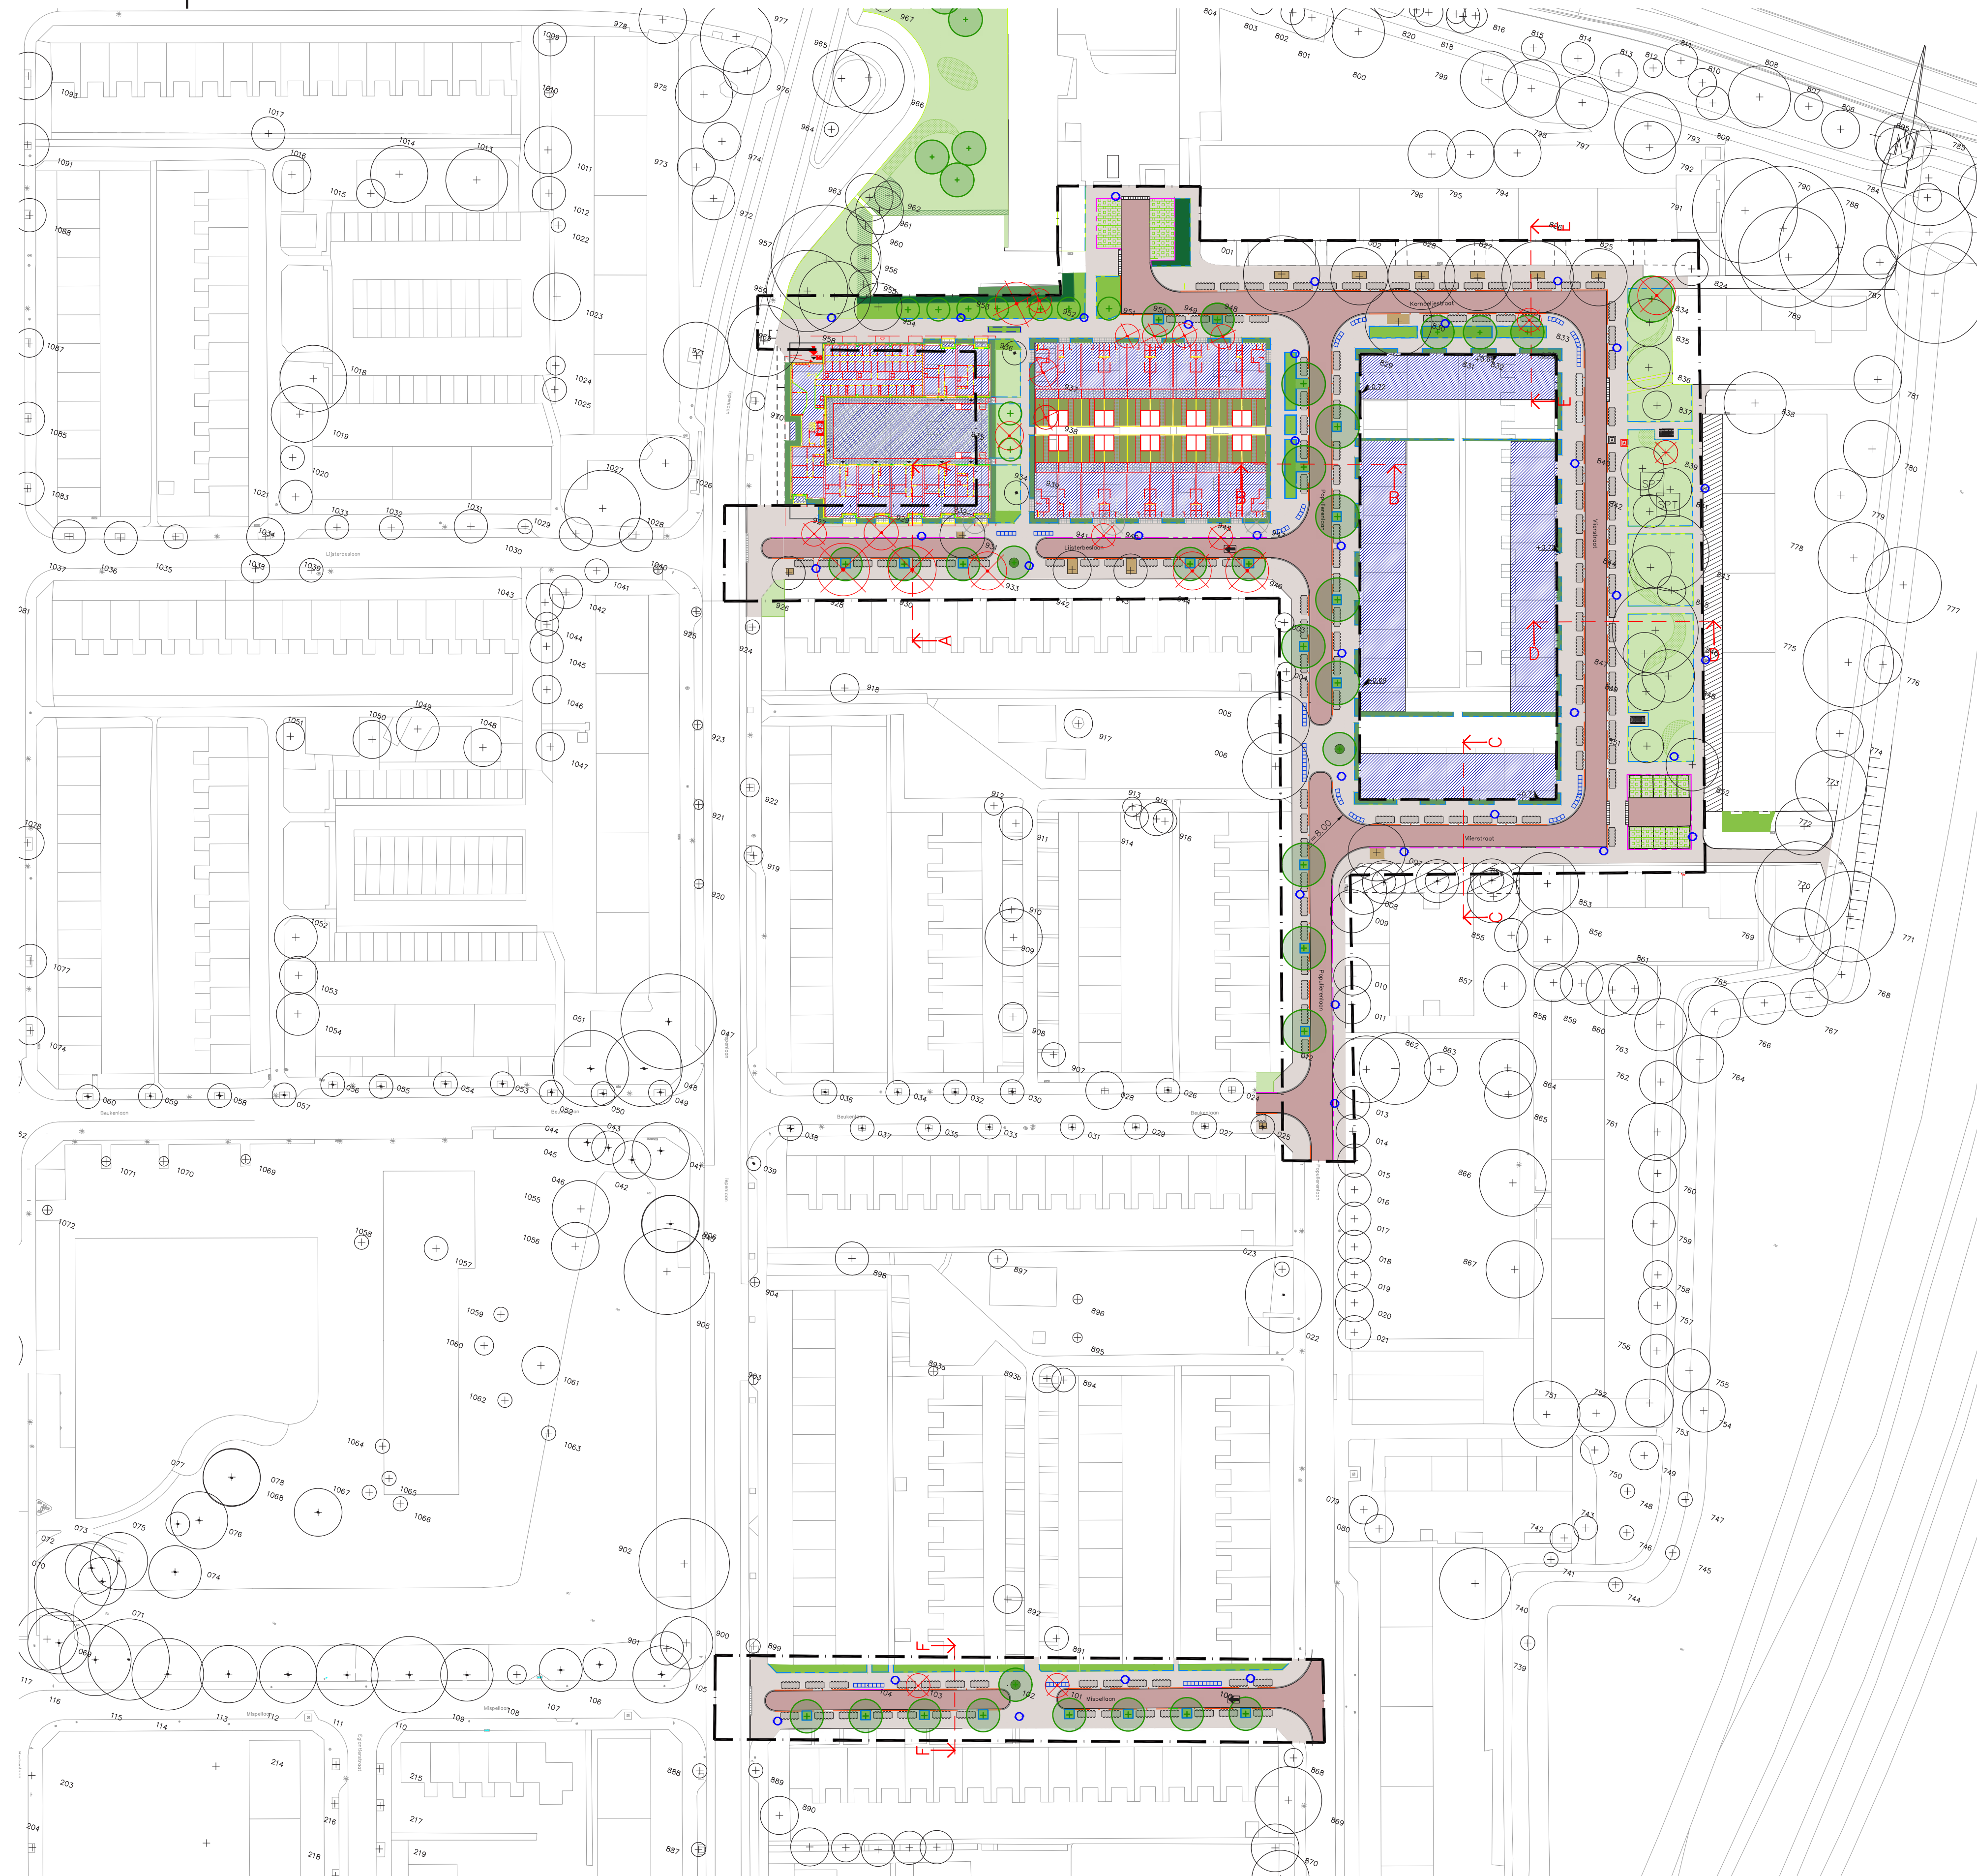


LEGENDA

- Plongings
- Gelidelband 70/200x250 mm
- Opstuitband 100x200 mm
- Opstuitband L-band 10/25x30 mm, steek 10cm bove betontegels uit
- Trottoirband 180/200x250 mm
- Verlaagde band 180/200x250 mm incl. verloopbanden
- Irritbanden 50x16x50, kleur Lavaro 020 grijs/gilanda
- Rijbaan, klinkers (DF) Bretange, rood paars, bezand met afsluitroede
- Trottoir, Betontegels 300x300x60/80 mm (keuze witte), kleur Lavaro 020 grijs/gilanda
- Parkverstrooi, Betontegels 300x300x60 mm (keuze witte), kleur Lavaro 140 zwart/grijs
- Mogelijke toekomstige indeling
- Deurspoekervak, Hydro Linea tegels
- Nieuwe locatie van de te verplaatsen ondergrondse afvalcontainer
- Bestaand speeltoestel
- Streetlife 'X-Table Picnic Sets', 234 cm lang
- Opsteplaatsen klink's
- Openbare verlichting (nieuwe locaties)
- Hoog (in particulier bezit); hoogte 1,00m
- Losse haag (bestaande uit heesters, beheerd door Stadsbeheer); maximale hoogte 1,20m
- Gra, Bloemenmengsel M5 Nectar onder het maaiwies
- Stinzenbeplanting (sollen)
- Bestaand boomvak; onbeplant
- Nieuw boom- of groenvak; met vaste lage planten o heesters
- Eenrichtingsstraat
- Behouden boom
- Te verplaatsen/verwijderen boom, aanbieden aan de struikrovers n.t.b.
- Te verwijderen boom
- Nieuw boom, 1e orde grootte
- Nieuw boom, 2e orde grootte
- Nieuw boom, 3e orde grootte, meerstammig

Lijsterbeslaan (oost)

Huidige Situatie

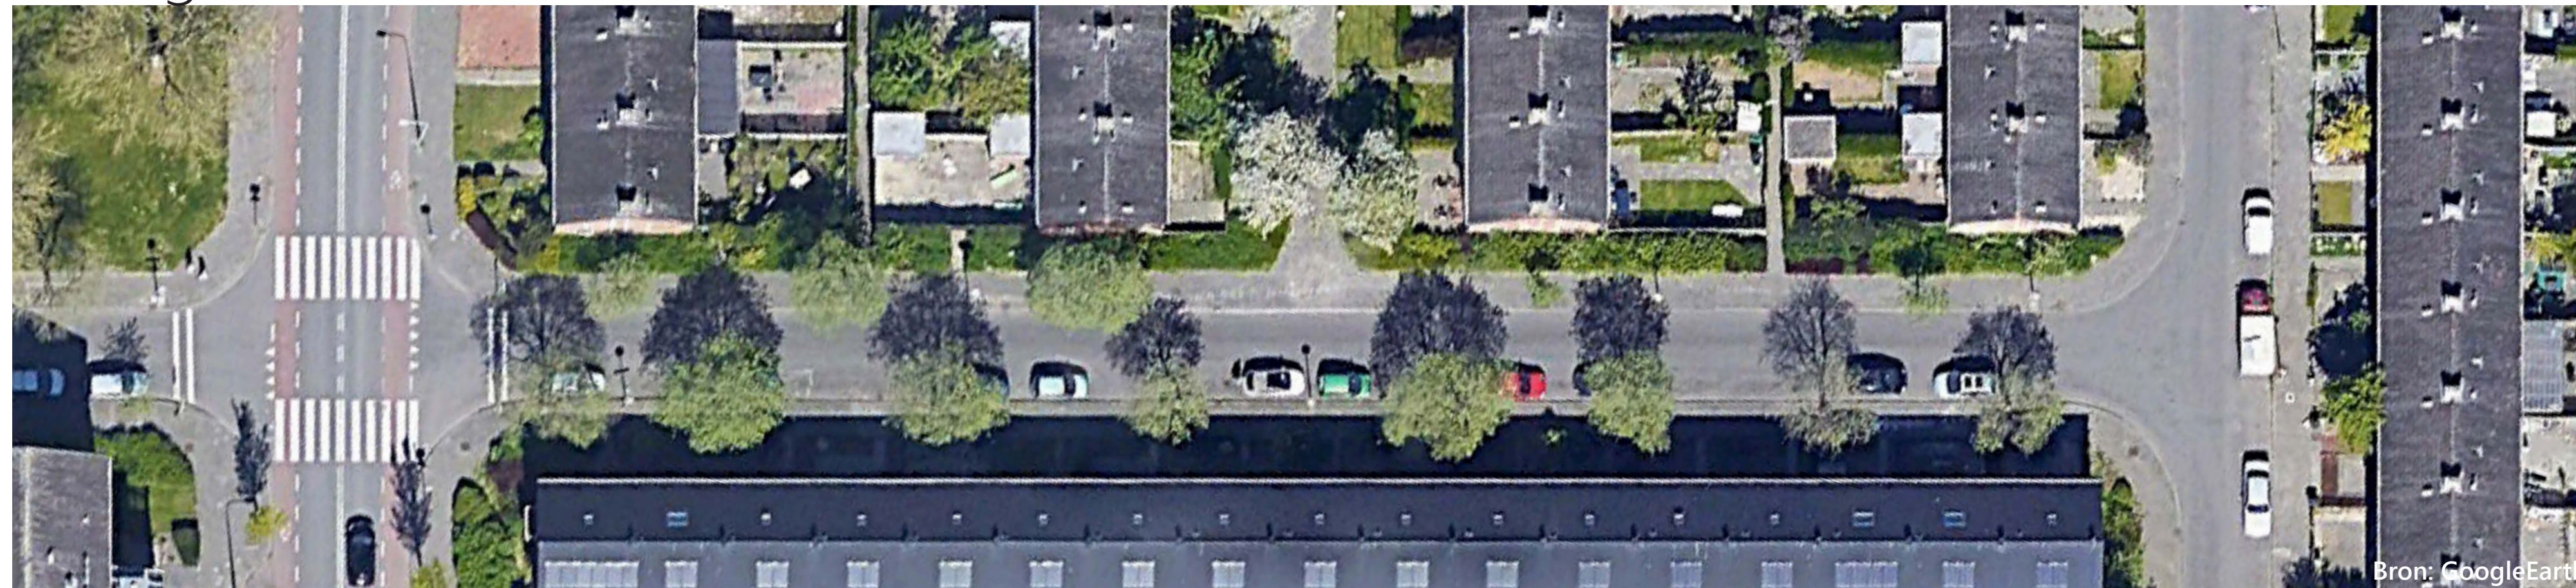


Ontwerp

Klinkers op de straten
Tegels op de stoepen



Bestaande appelbomen verplaatsen (mits dat mogelijk is)

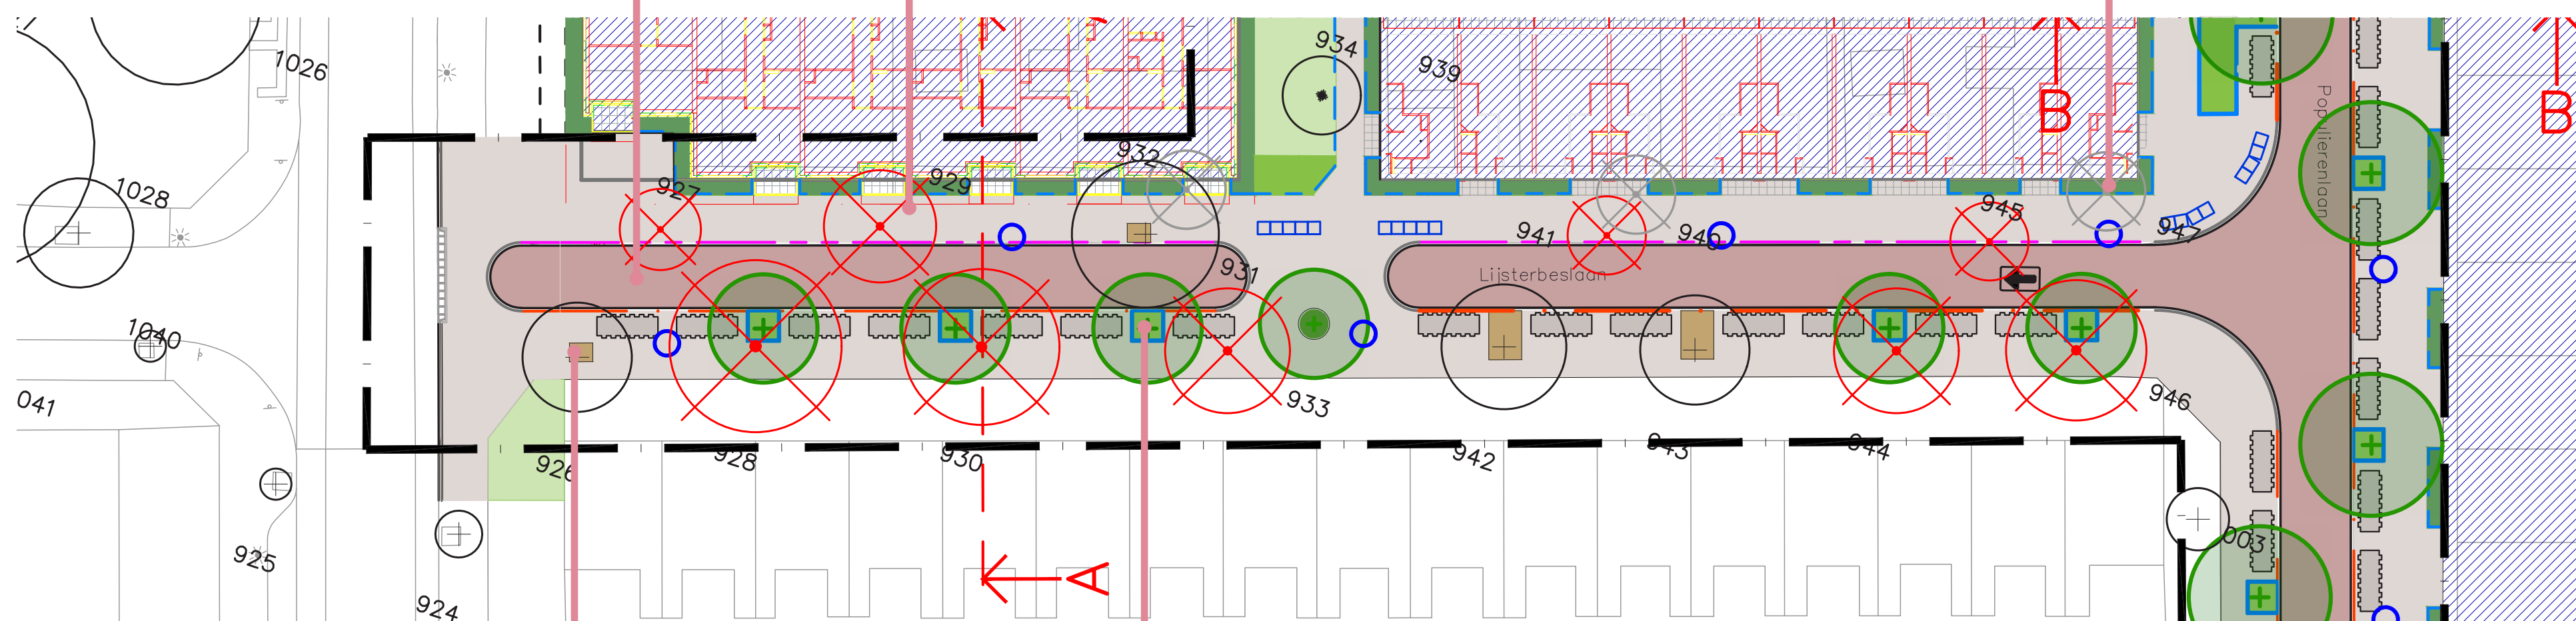


Bestaande bomen met levensduur van > 10 jaar blijven behouden




Nieuwe bomen (sierpeer)



Oversteekplaatsen voor voetgangers

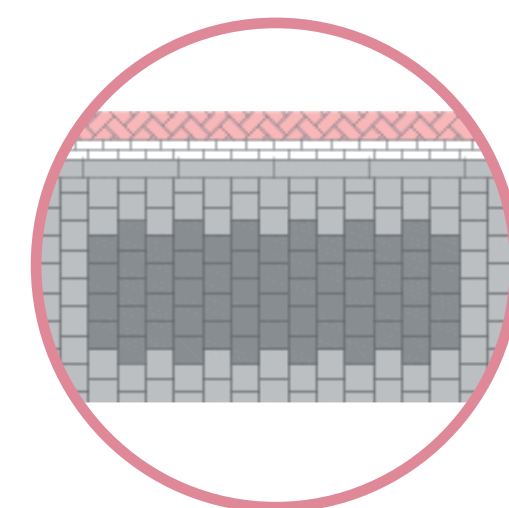

Parkeren in parkeervakken

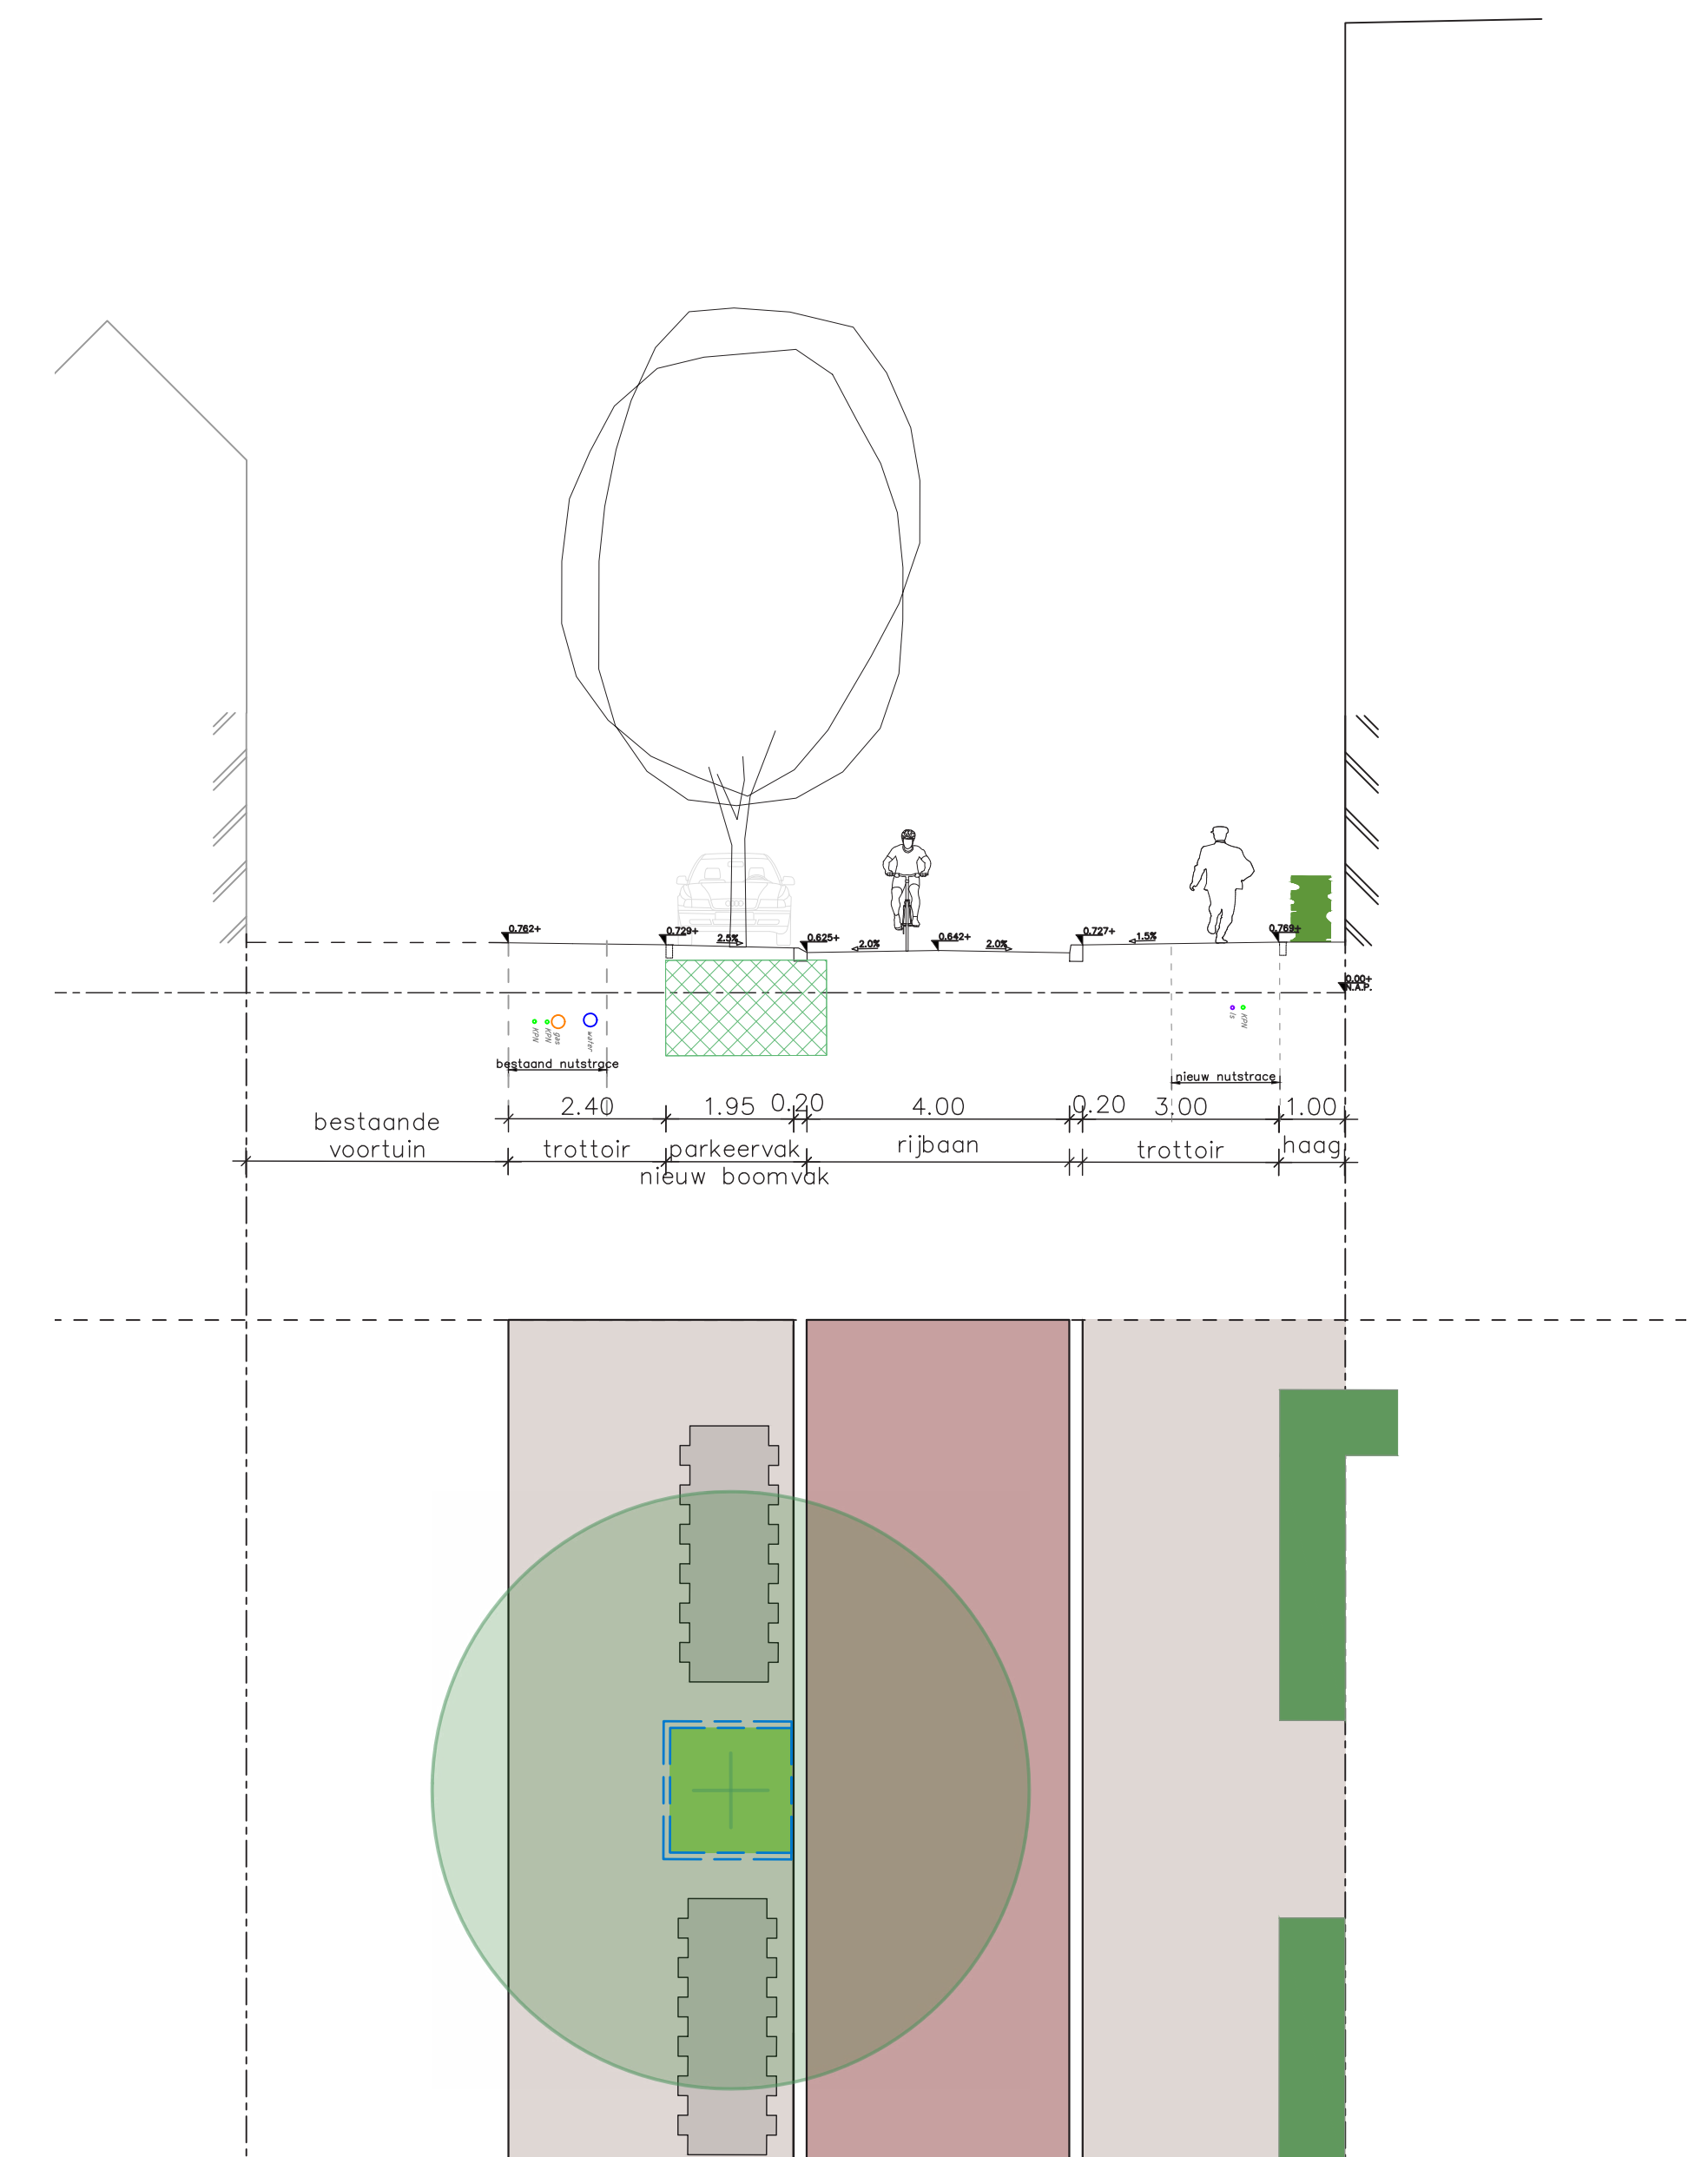

Populierenlaan (noord)

Huidige Situatie



Ontwerp



Nieuwe bomen (esdoorn + linde) in groene boomvakken




Oversteekplaatsen voor voetgangers



Parkeren in parkeervakken

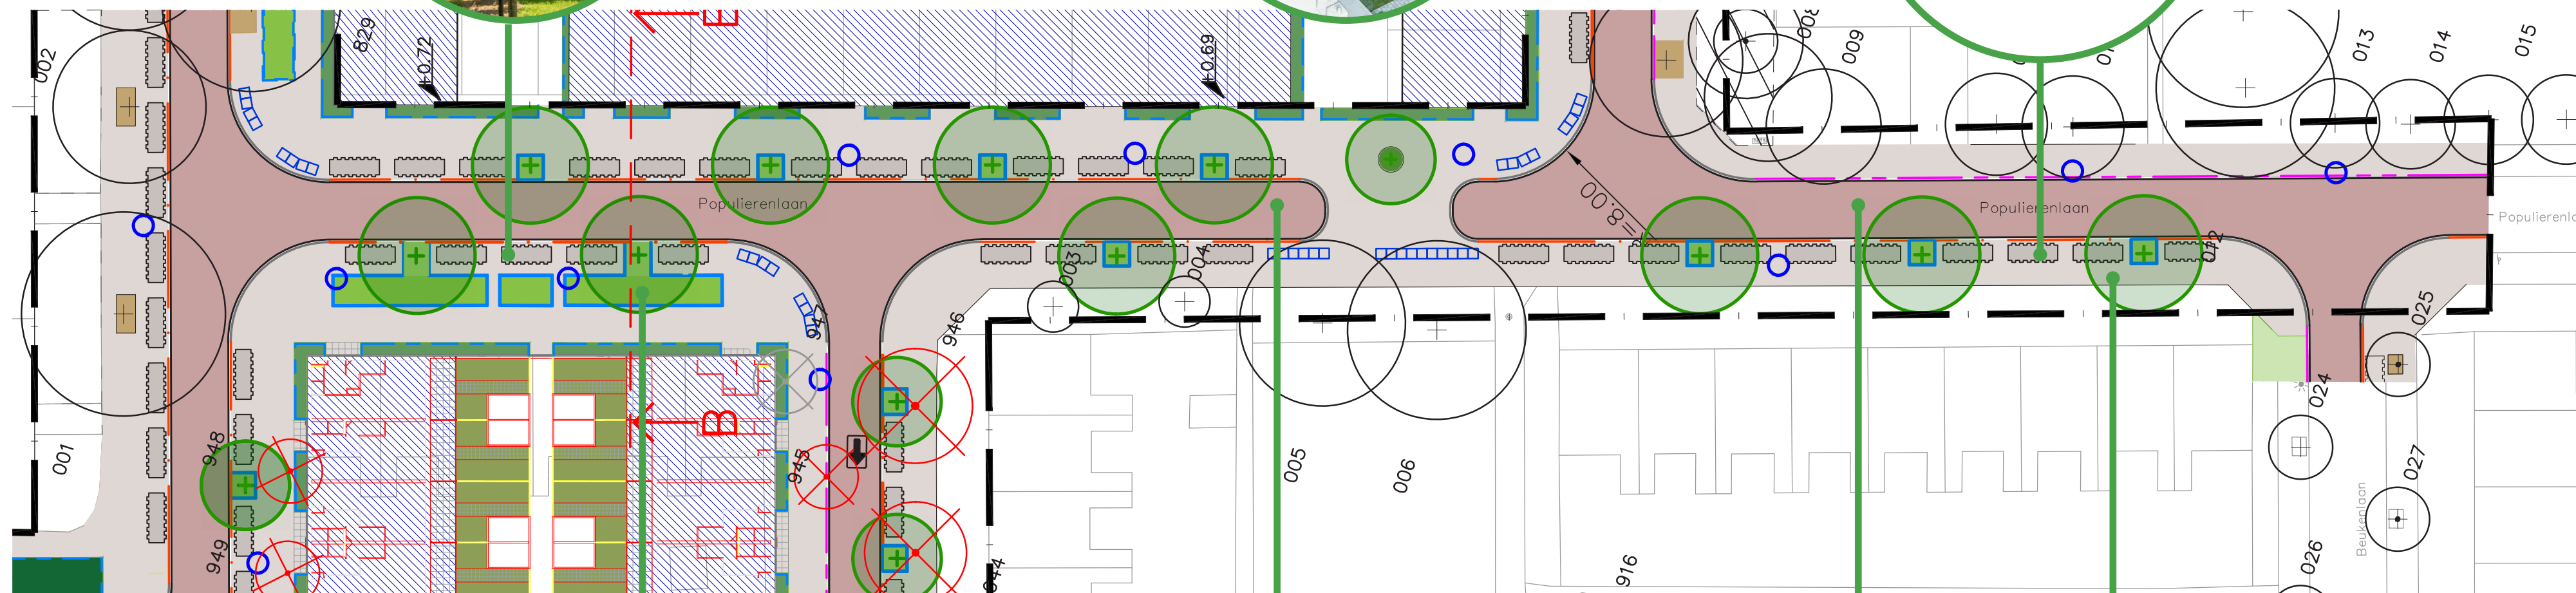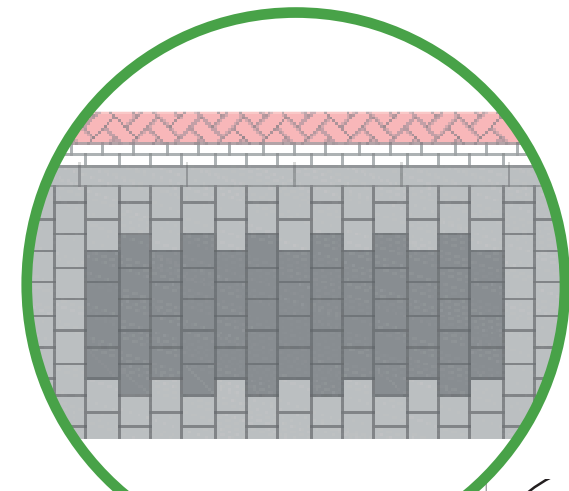



Grote plantenvakken

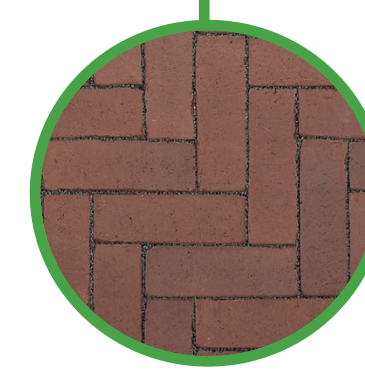

Klinkers op de straten




Tegels op de stoepen

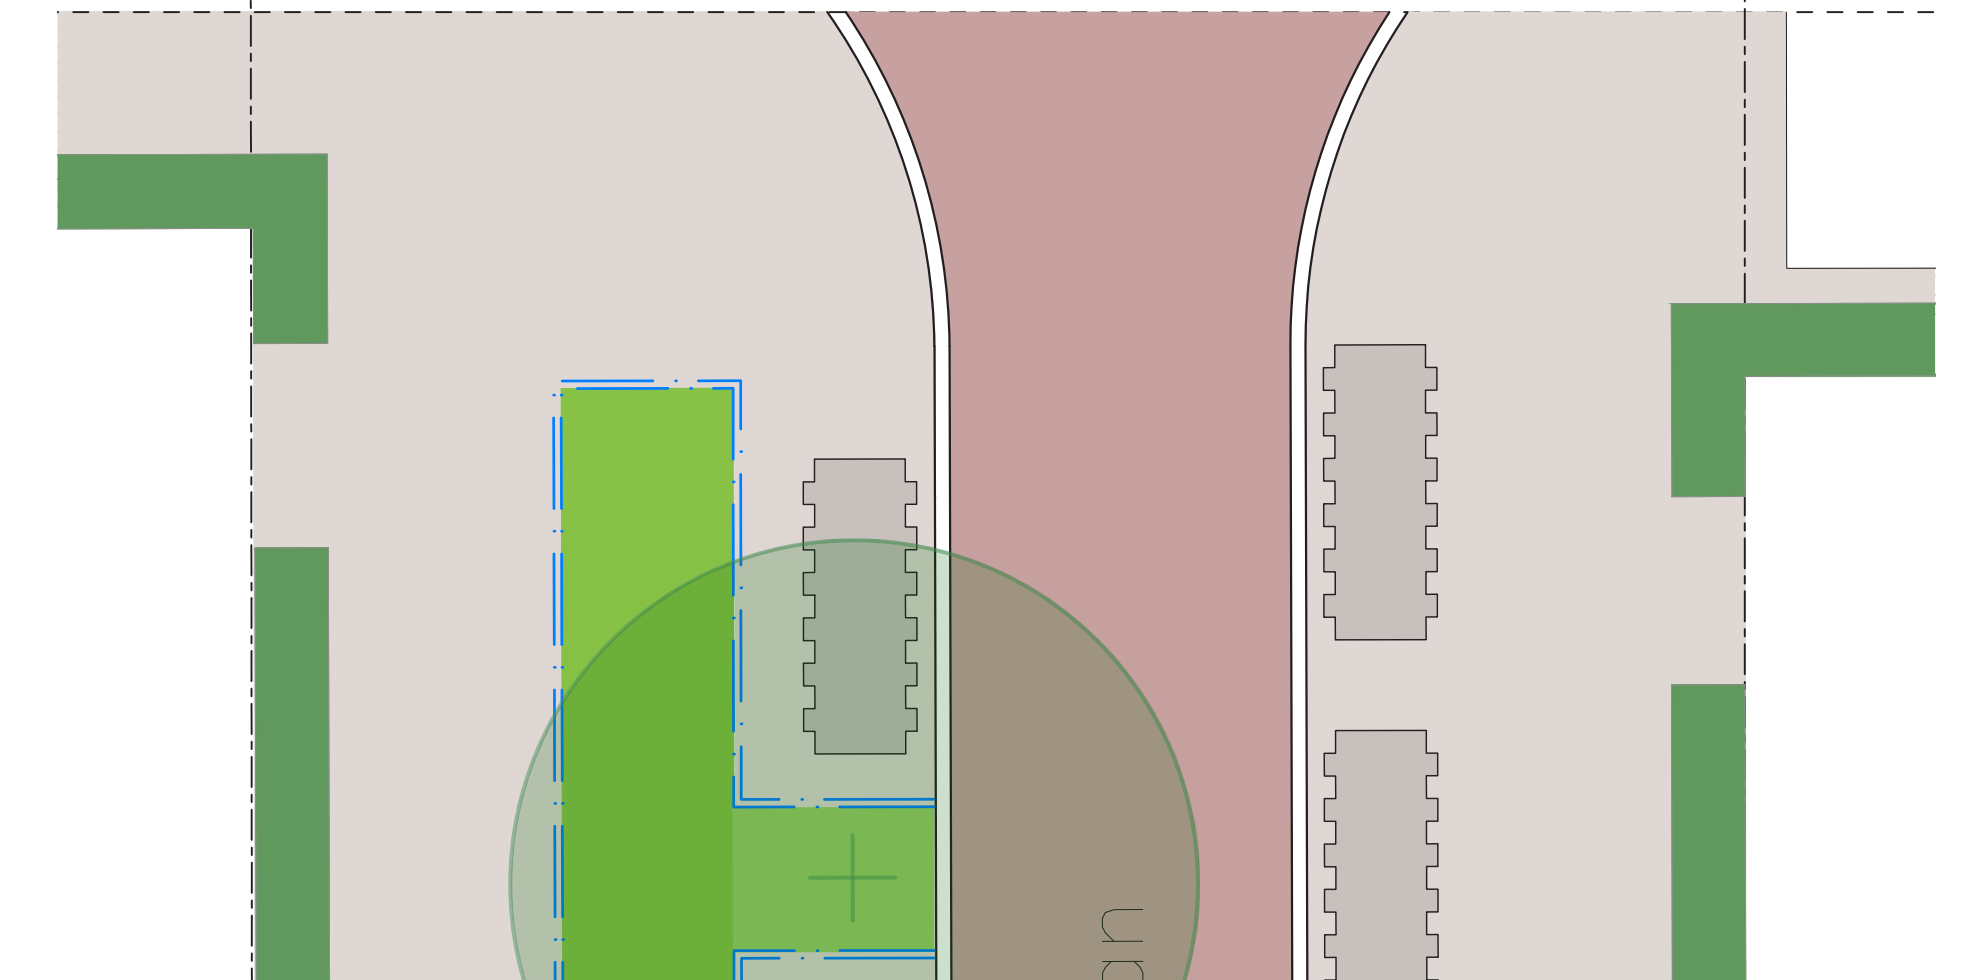
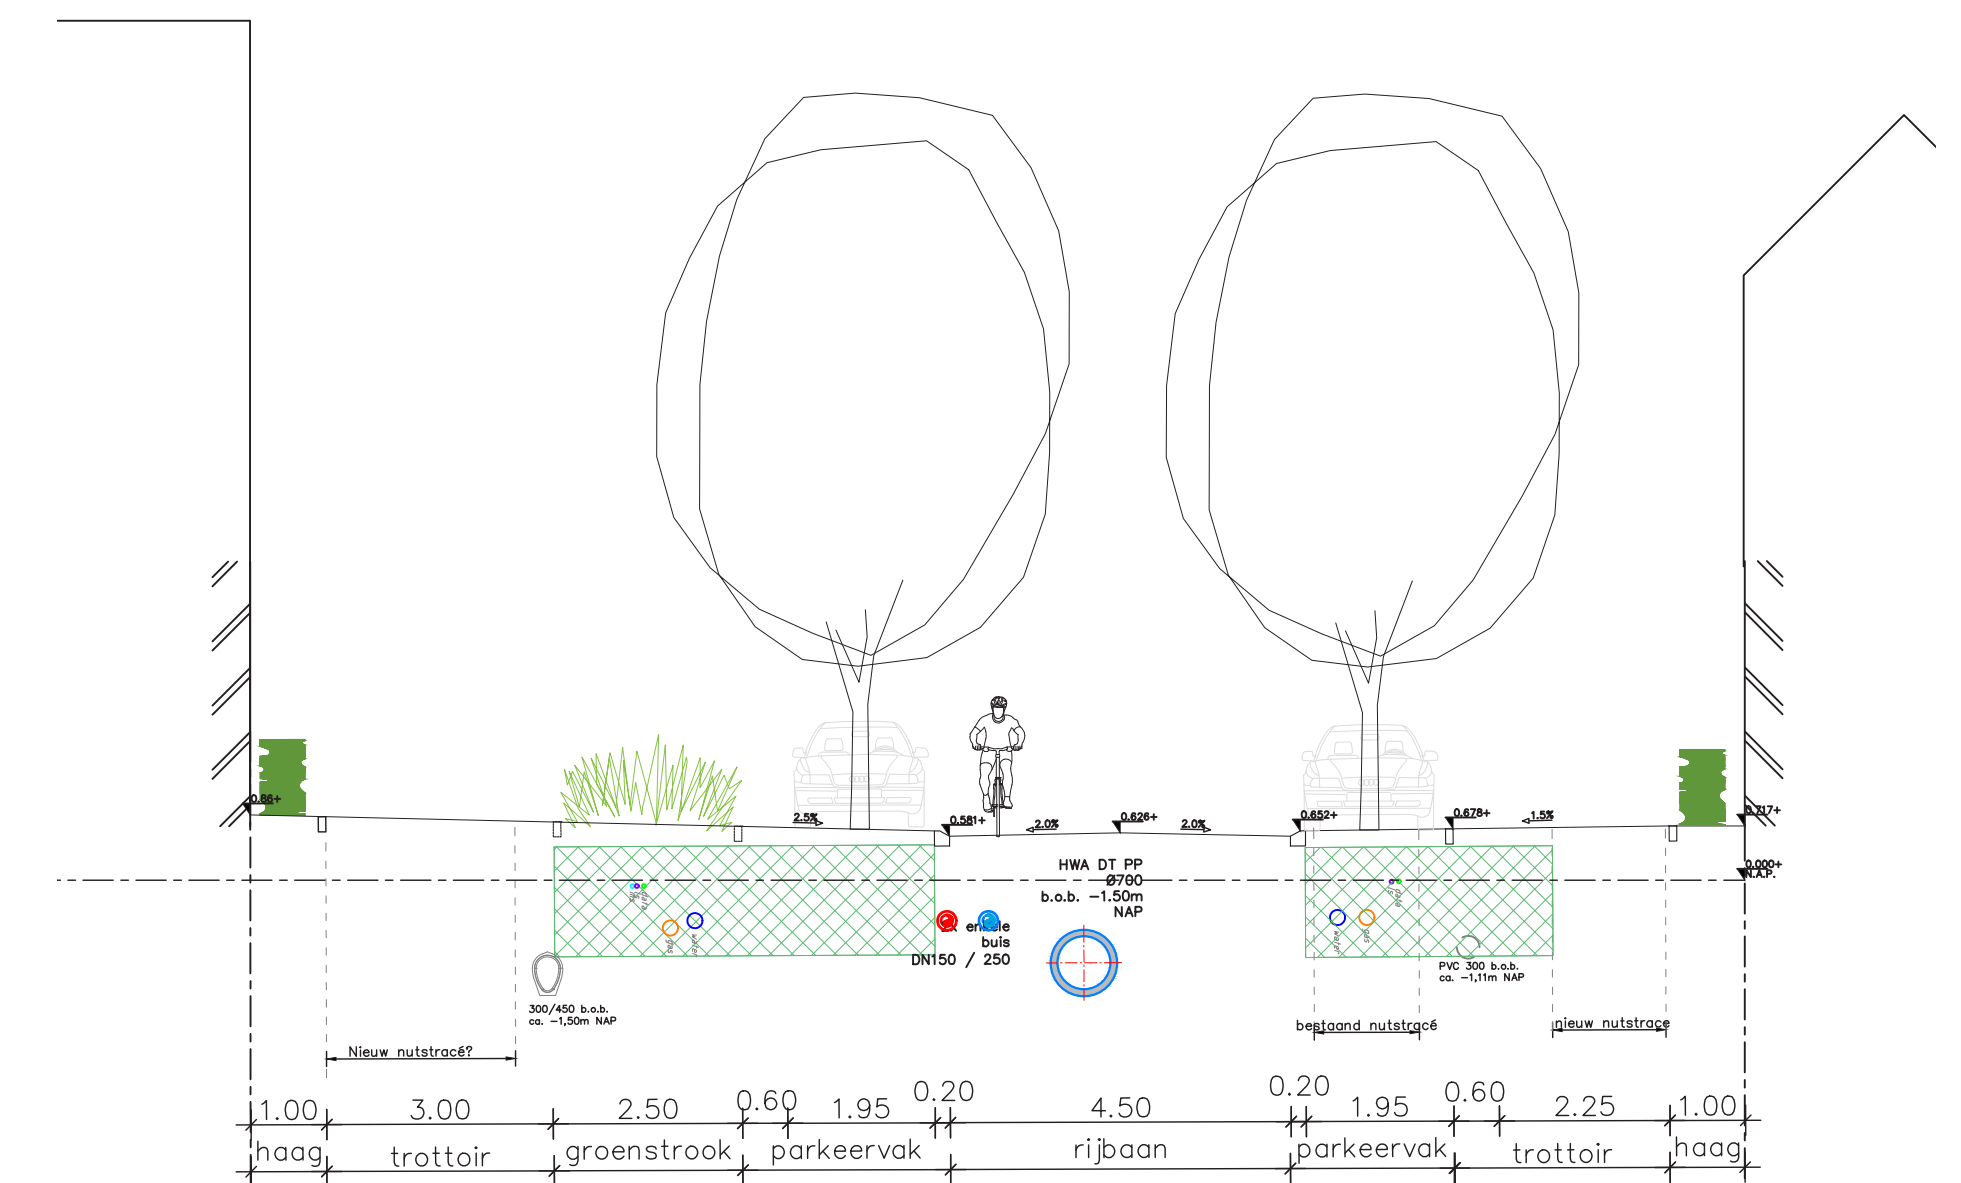


Vlierstraat (oost)

Huidige Situatie

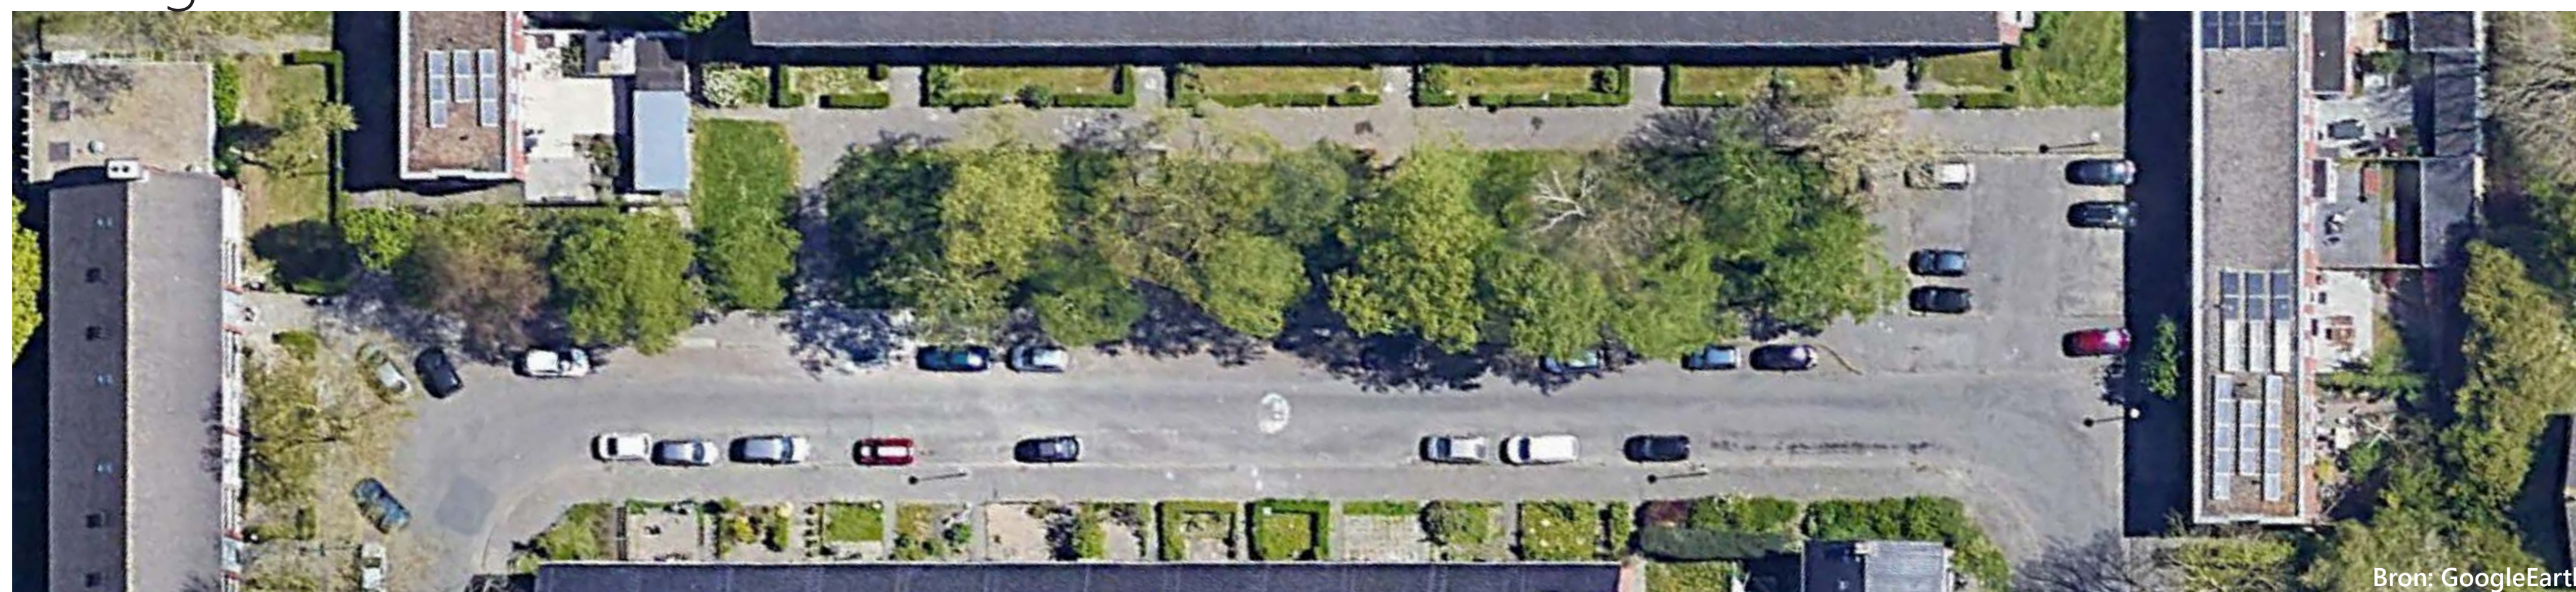


Ontwerp

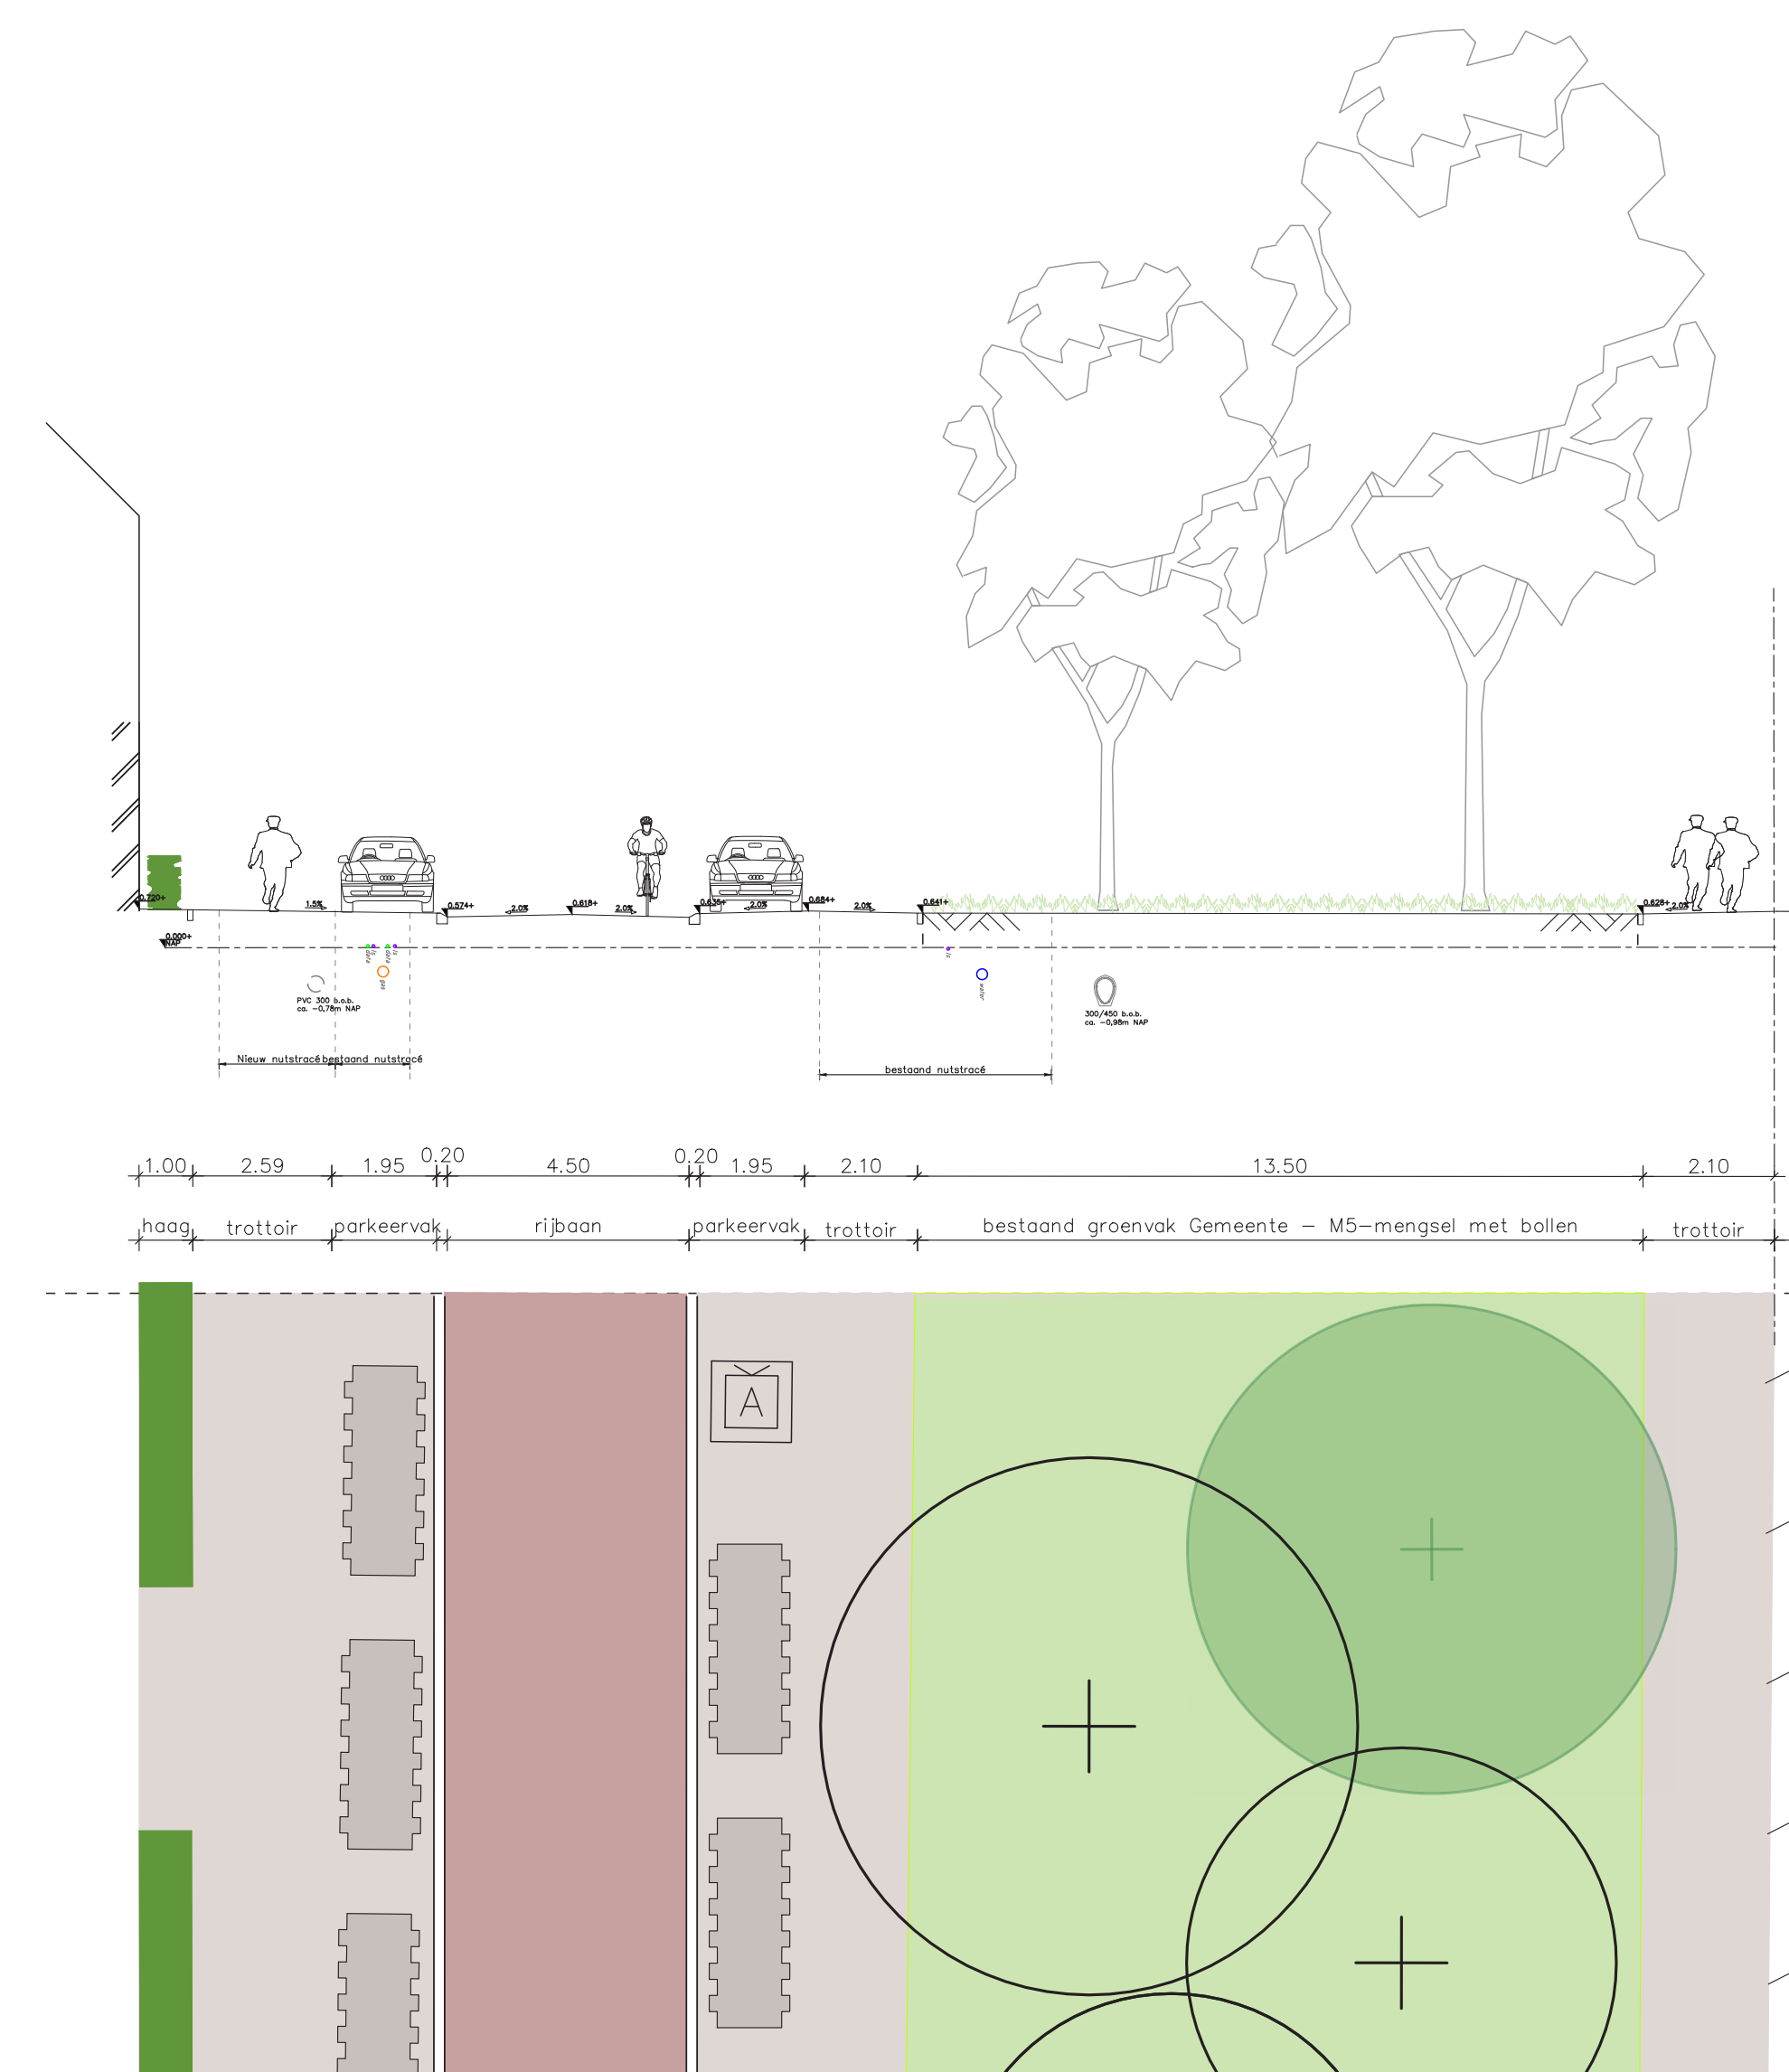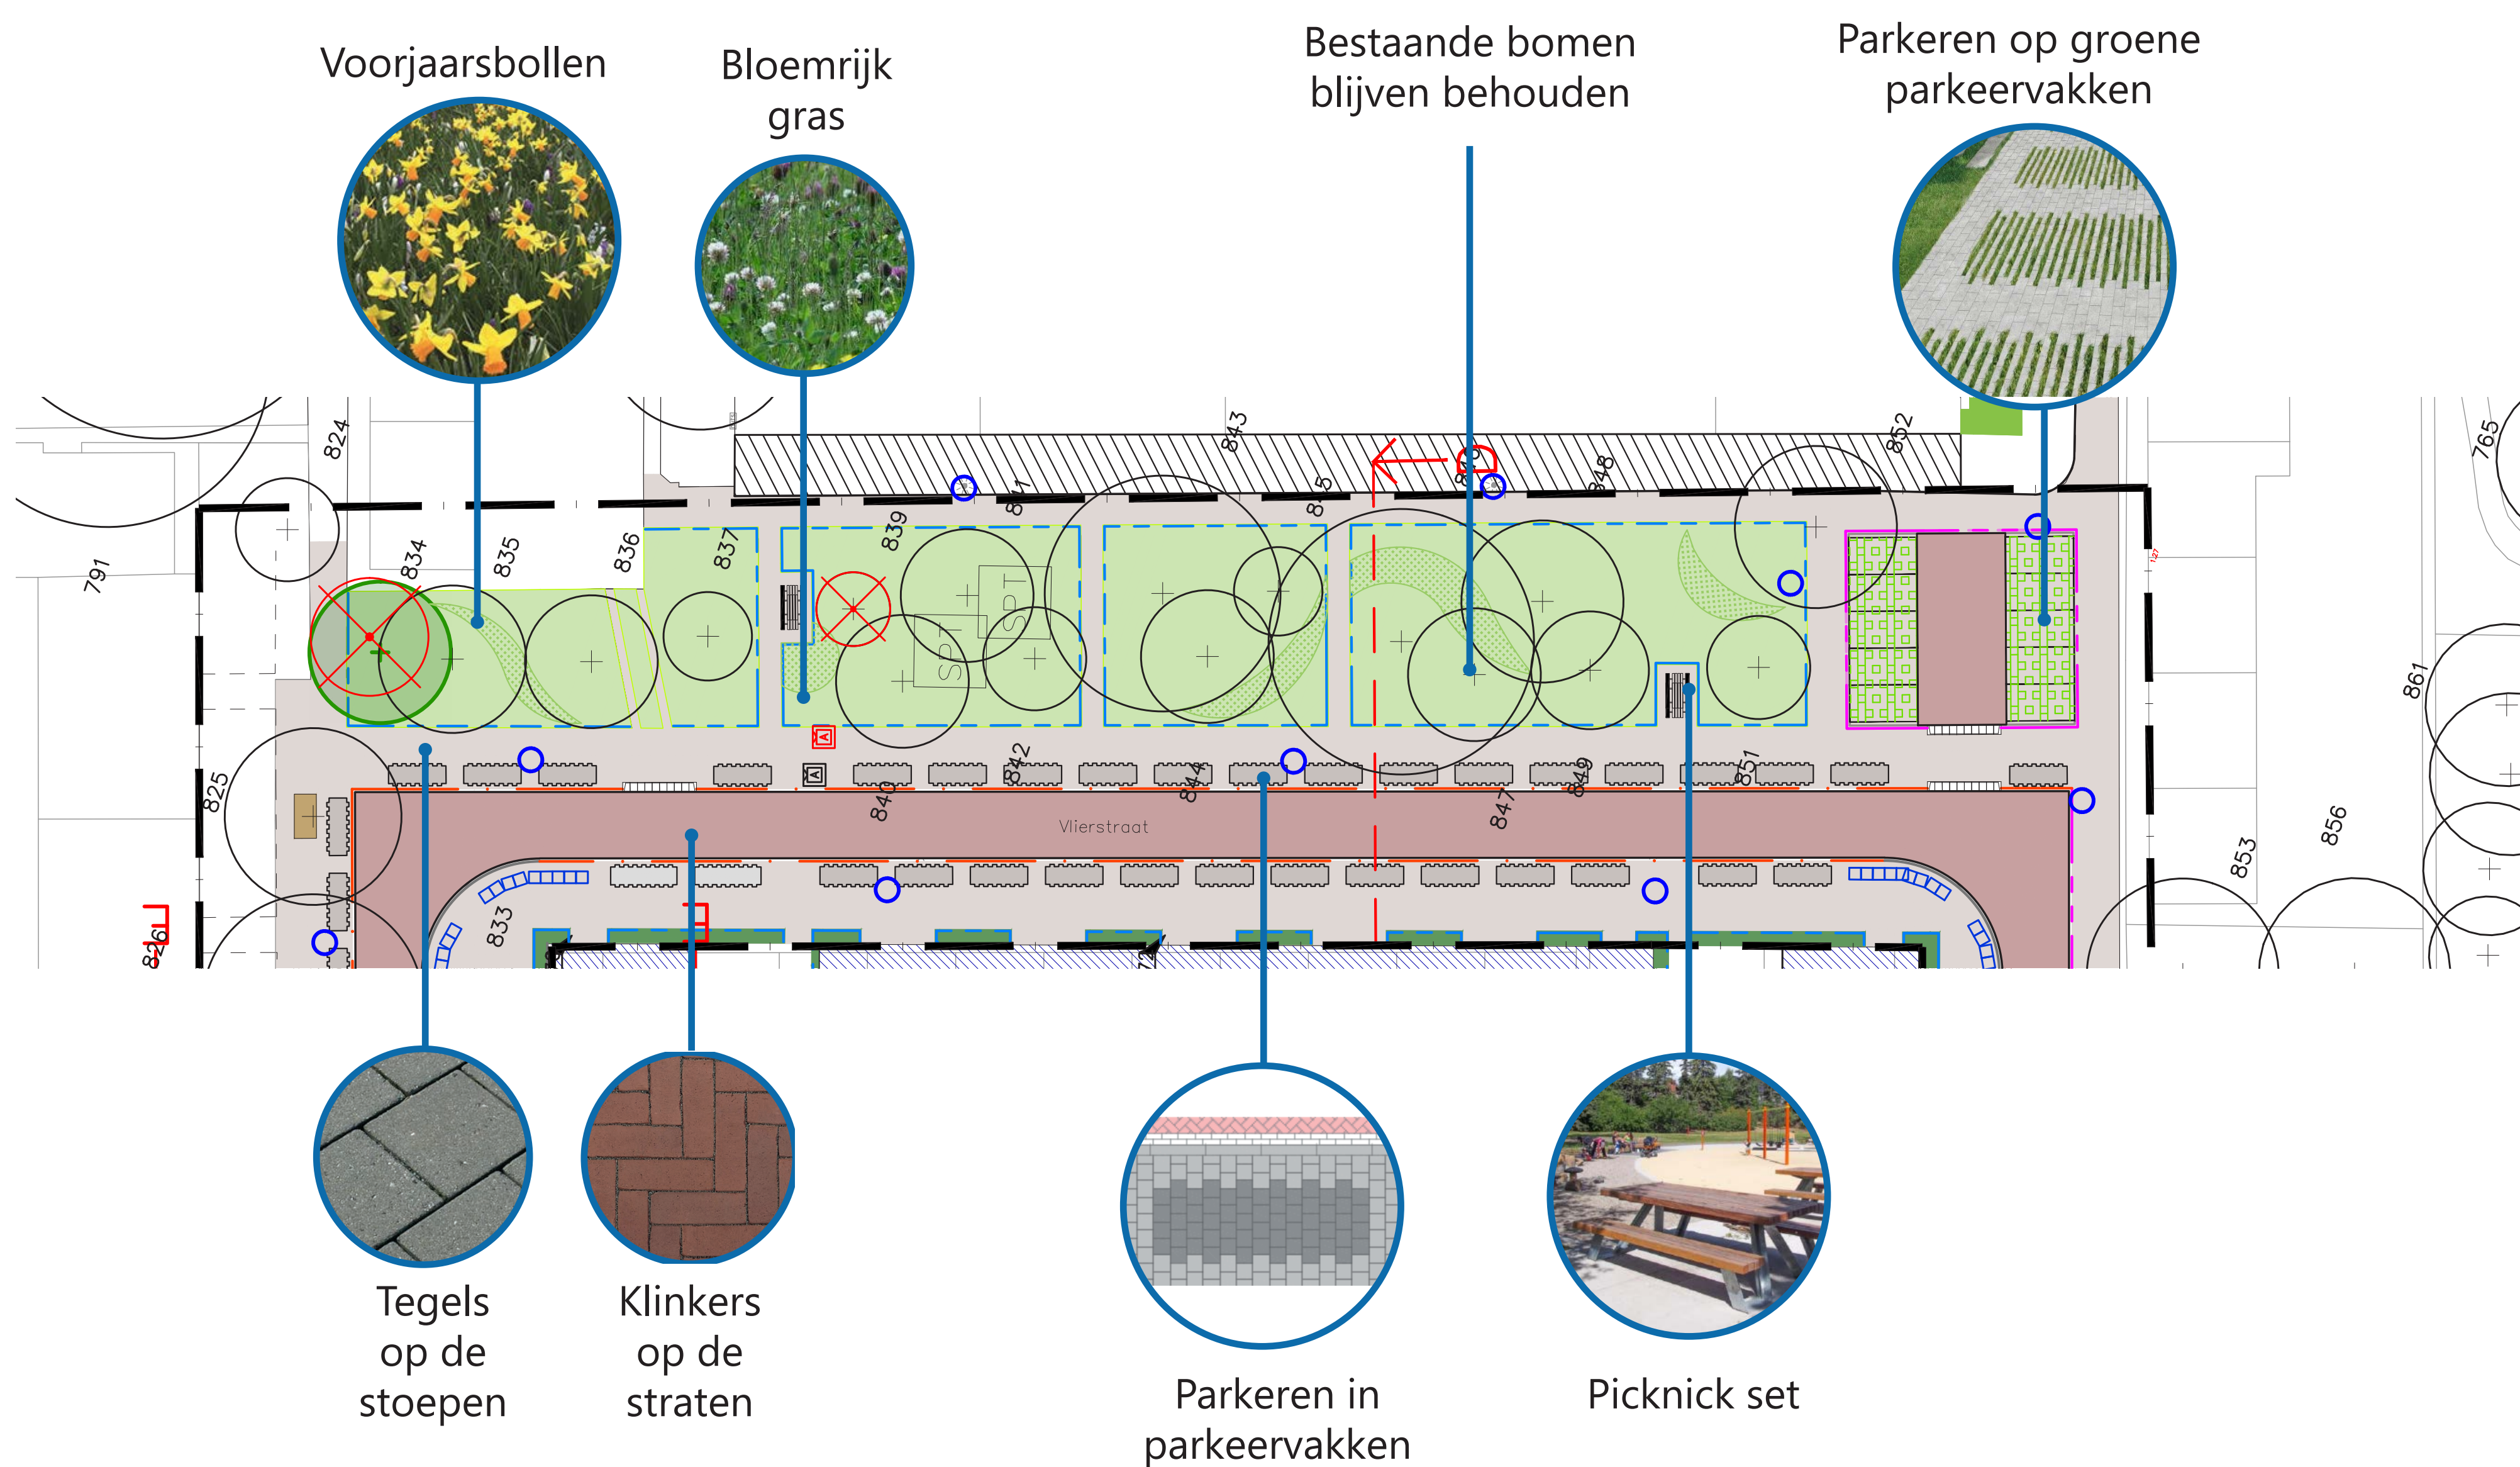


Vlierstraat (zuid)

Huidige Situatie

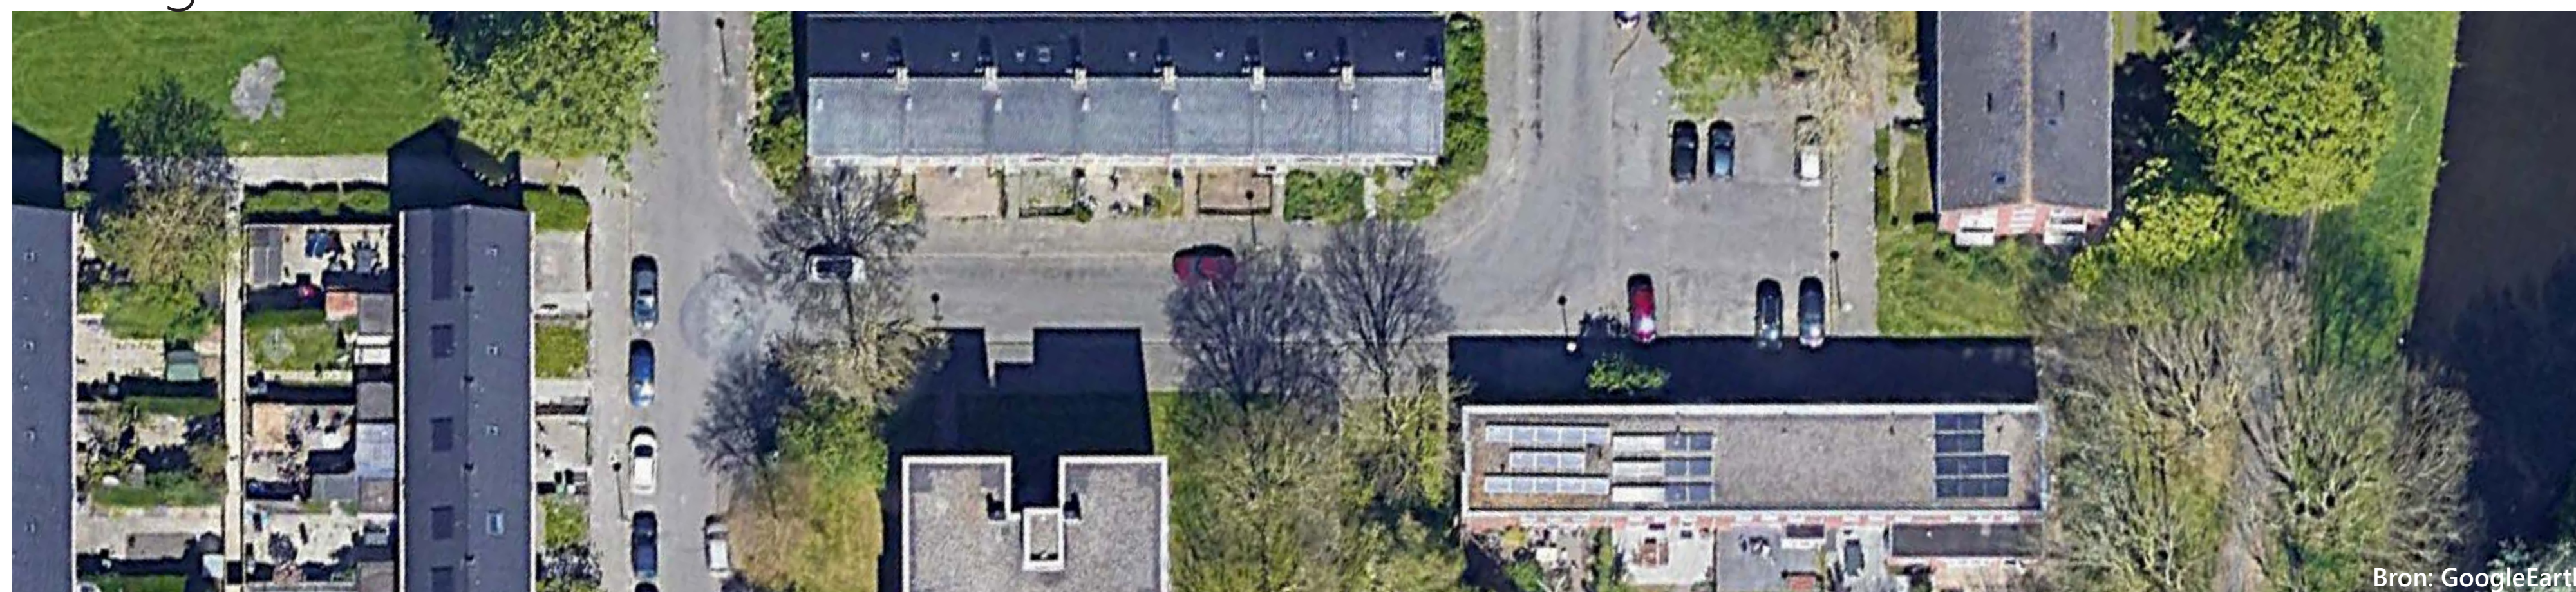


Ontwerp

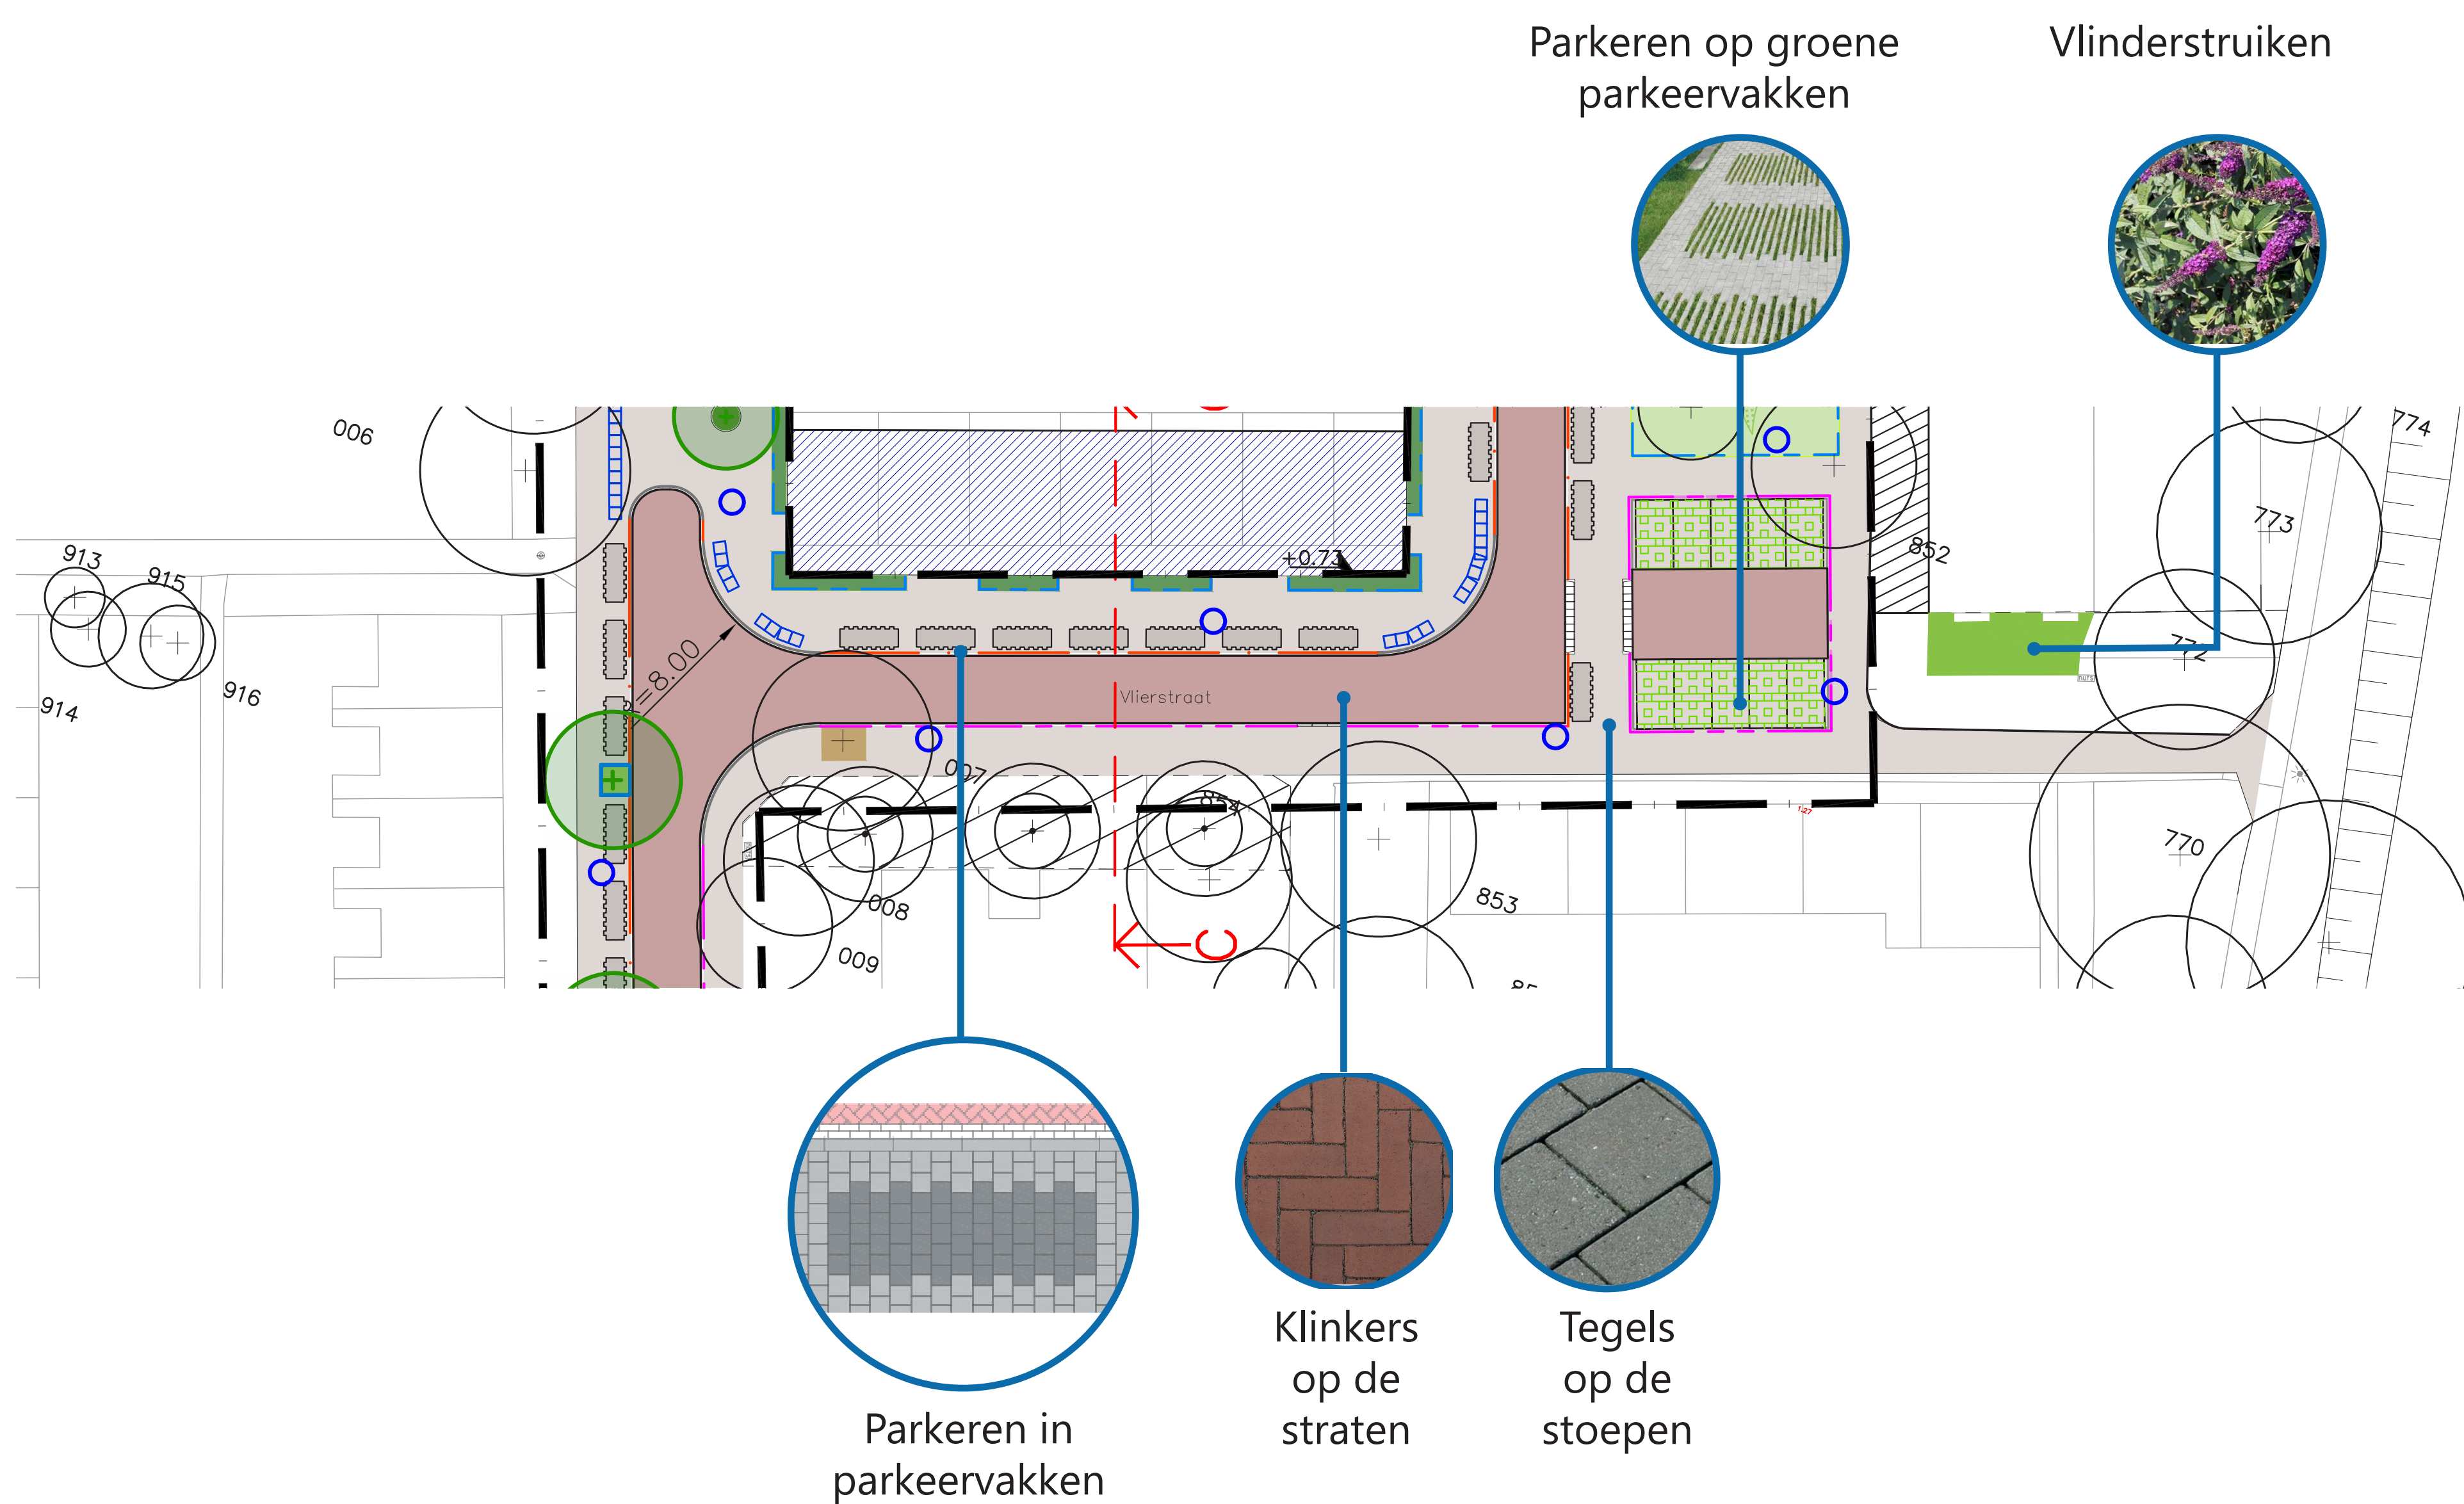

Mispellaan (oost)

Huidige Situatie

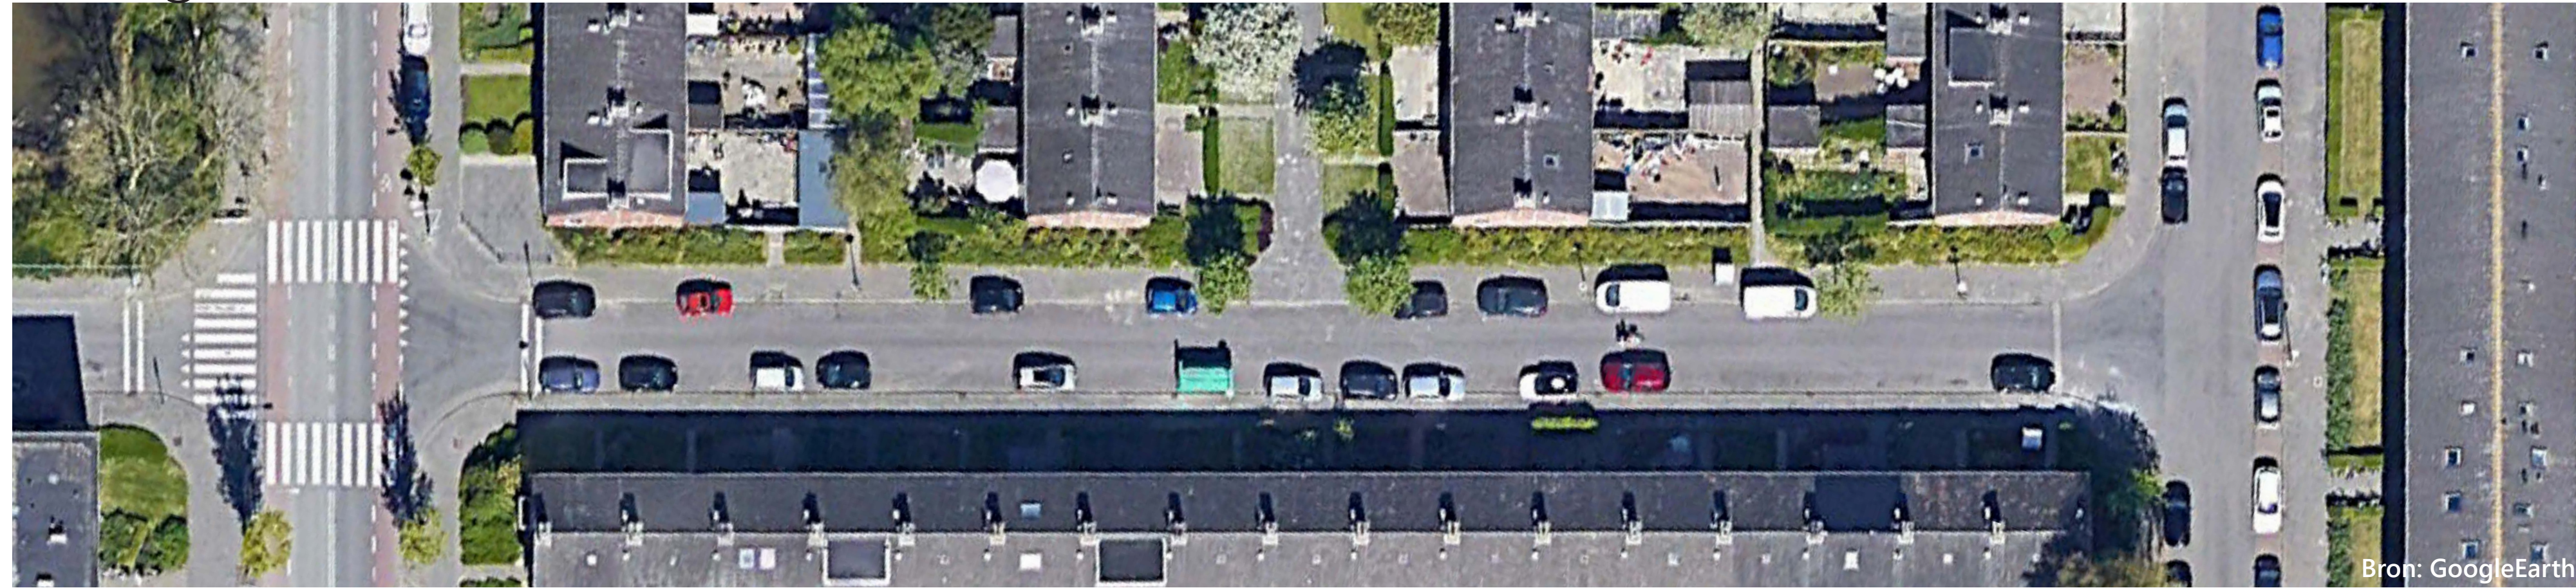

Ontwerp

