


# Lijsterbeslaan en Berkenlaan

Ontwerp

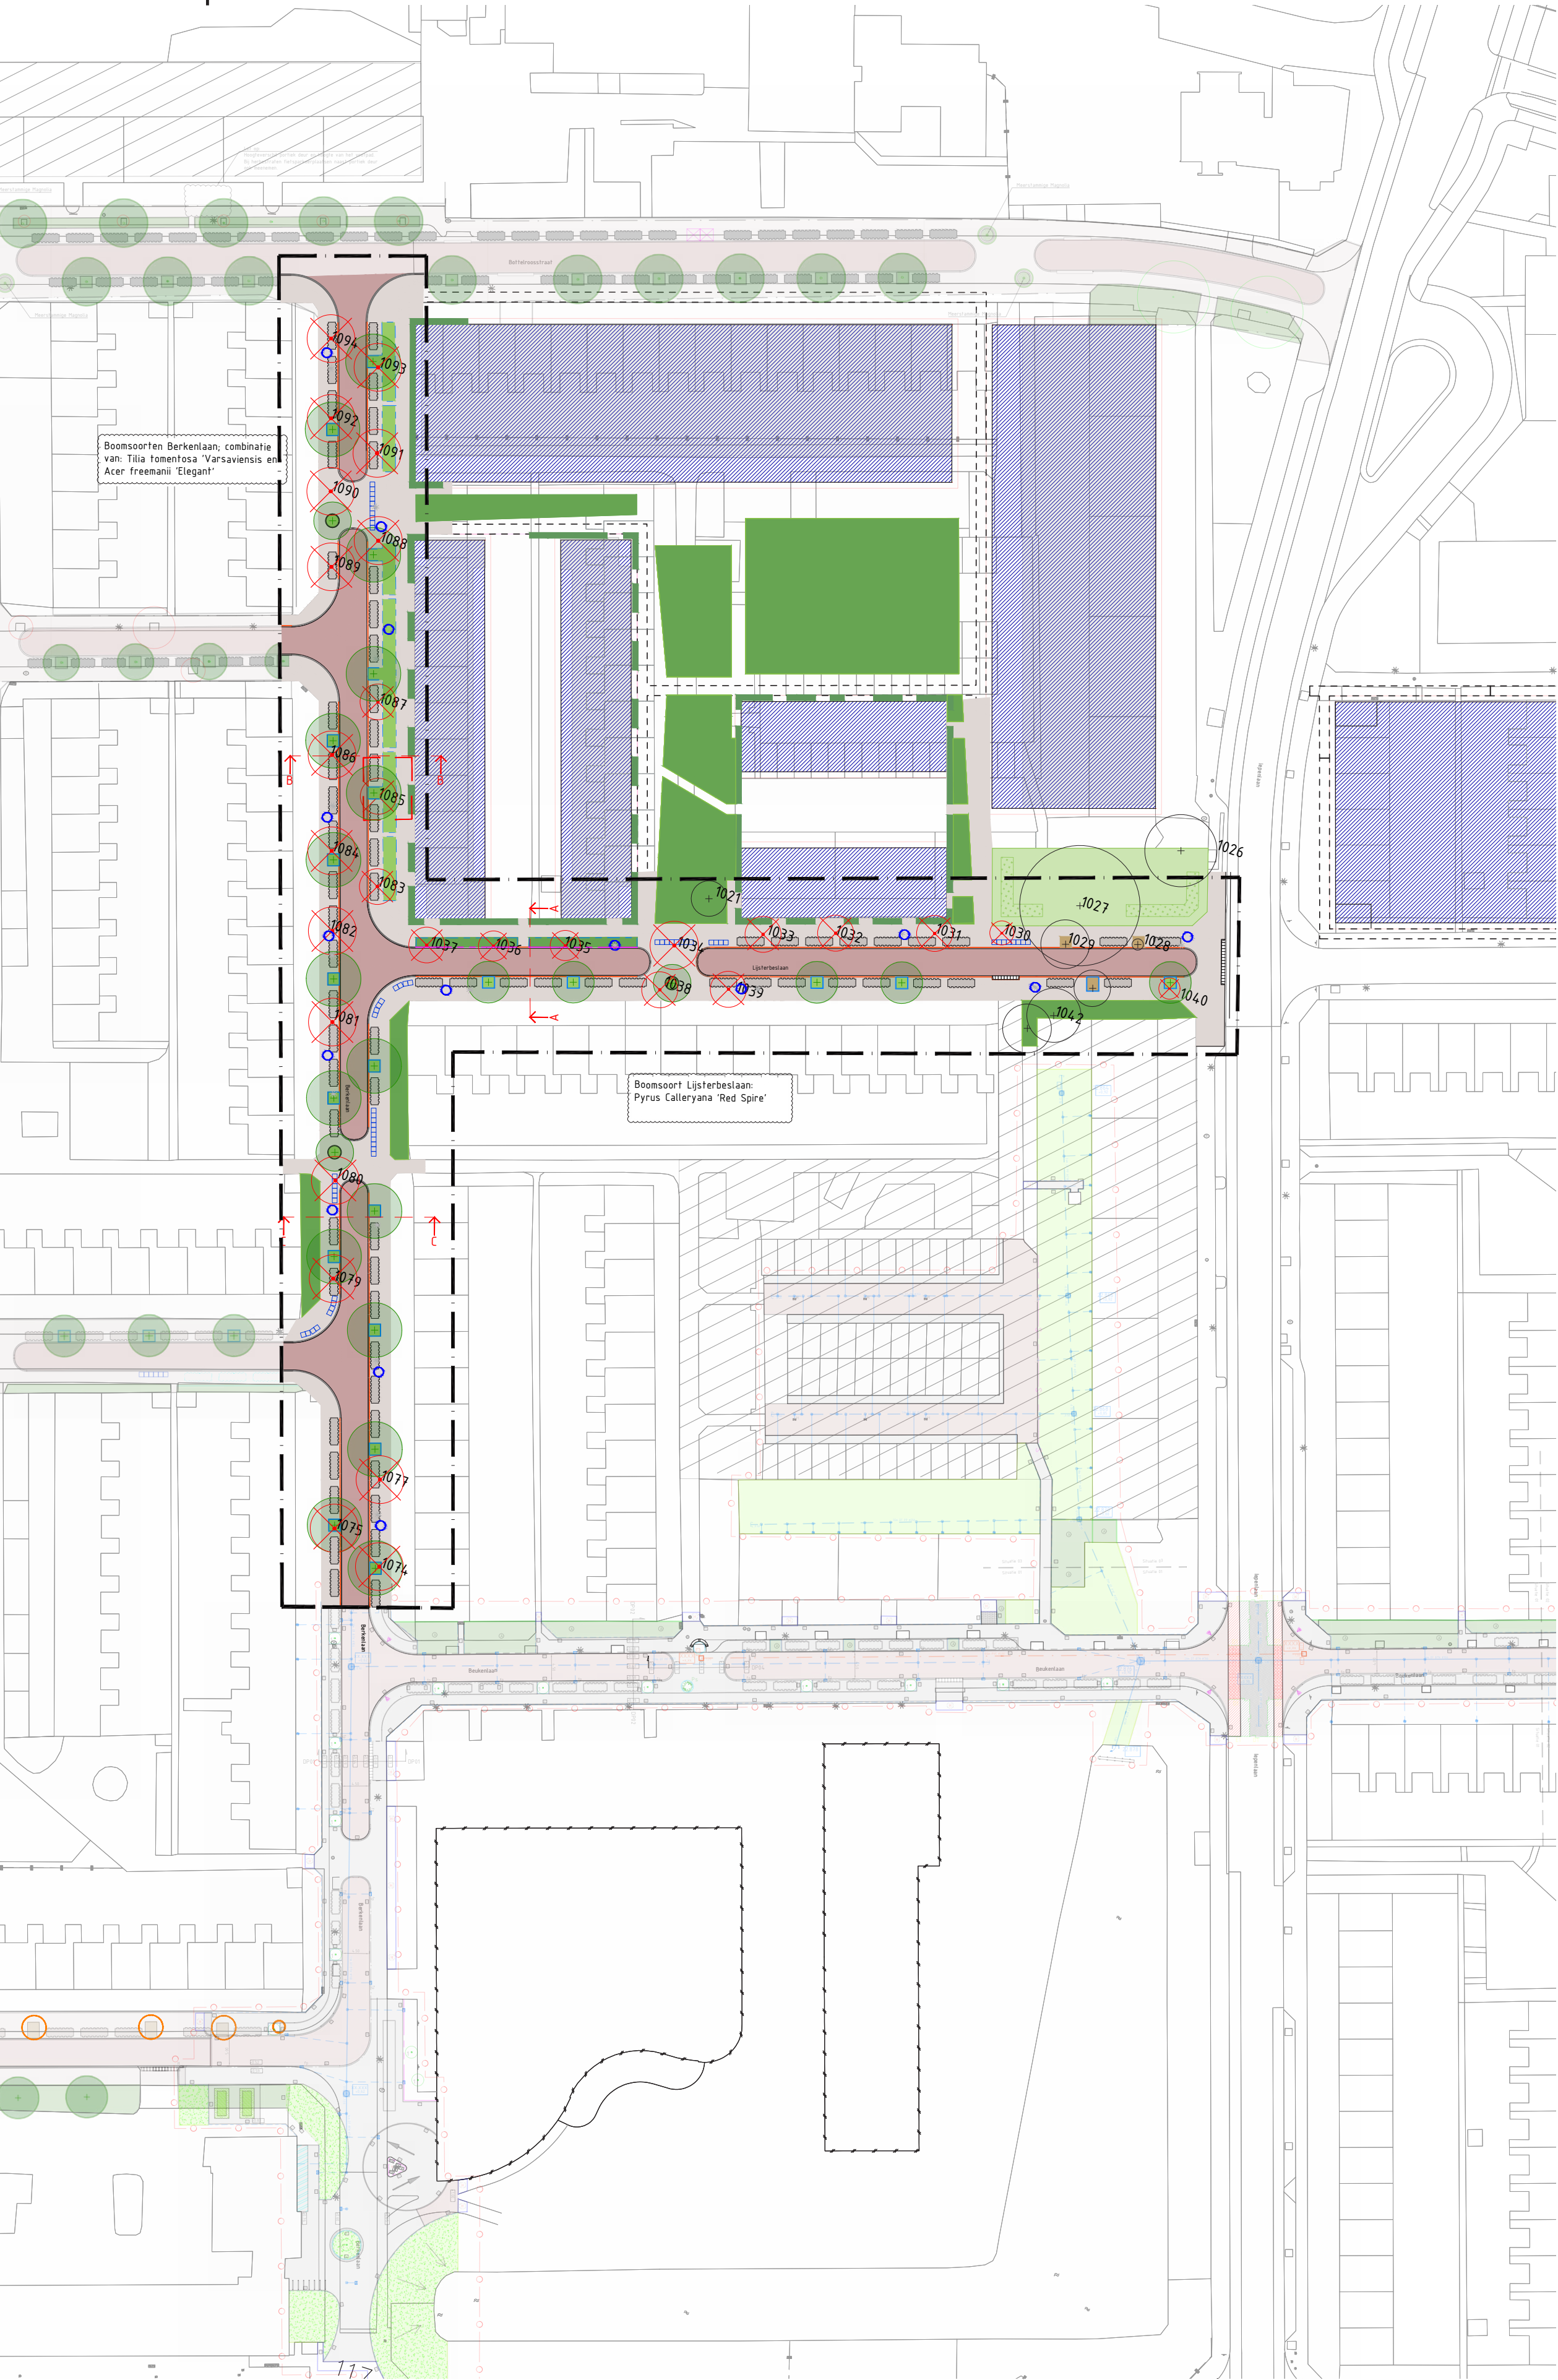


LEGENDA

- Piërgrens
- Gedeelteband 10/20x250 mm
- Oploftband 10x200 mm
- Oploftband L-band 10/25x30 mm, sleet 10m boven betontegels uit
- Treftband 180/200x250 mm
- Verlaagde band 180/200x250 mm incl. verloopbanden
- Intrabanden 50x50, kleur Linaire 020 grijs/ginande
- Rijbaan, klinker: DFI Brilamp, rood paars, bezand met afslankhouders
- Trottoir, Betontegels 300x300x40 mm
- Parkkeerspaal, Betontegels 300x300x40 mm
- Haag op grise terrein, hoogte 100m
- Gras
- Grasvok of boomvok, waar mogelijk vaste lage planten
- Betontegels in gras
- Klinker oploftplaatsen
- Locatie bestaande lichtmast
- Locatie voorstel nieuwe lichtmast (n.t.b.)
- Behouden boom
- Te verwijderen boom
- Nieuwe boom, 1e orde grootte
- Nieuwe boom, 2e orde grootte

# Lijsterbeslaan-west

huidige situatie

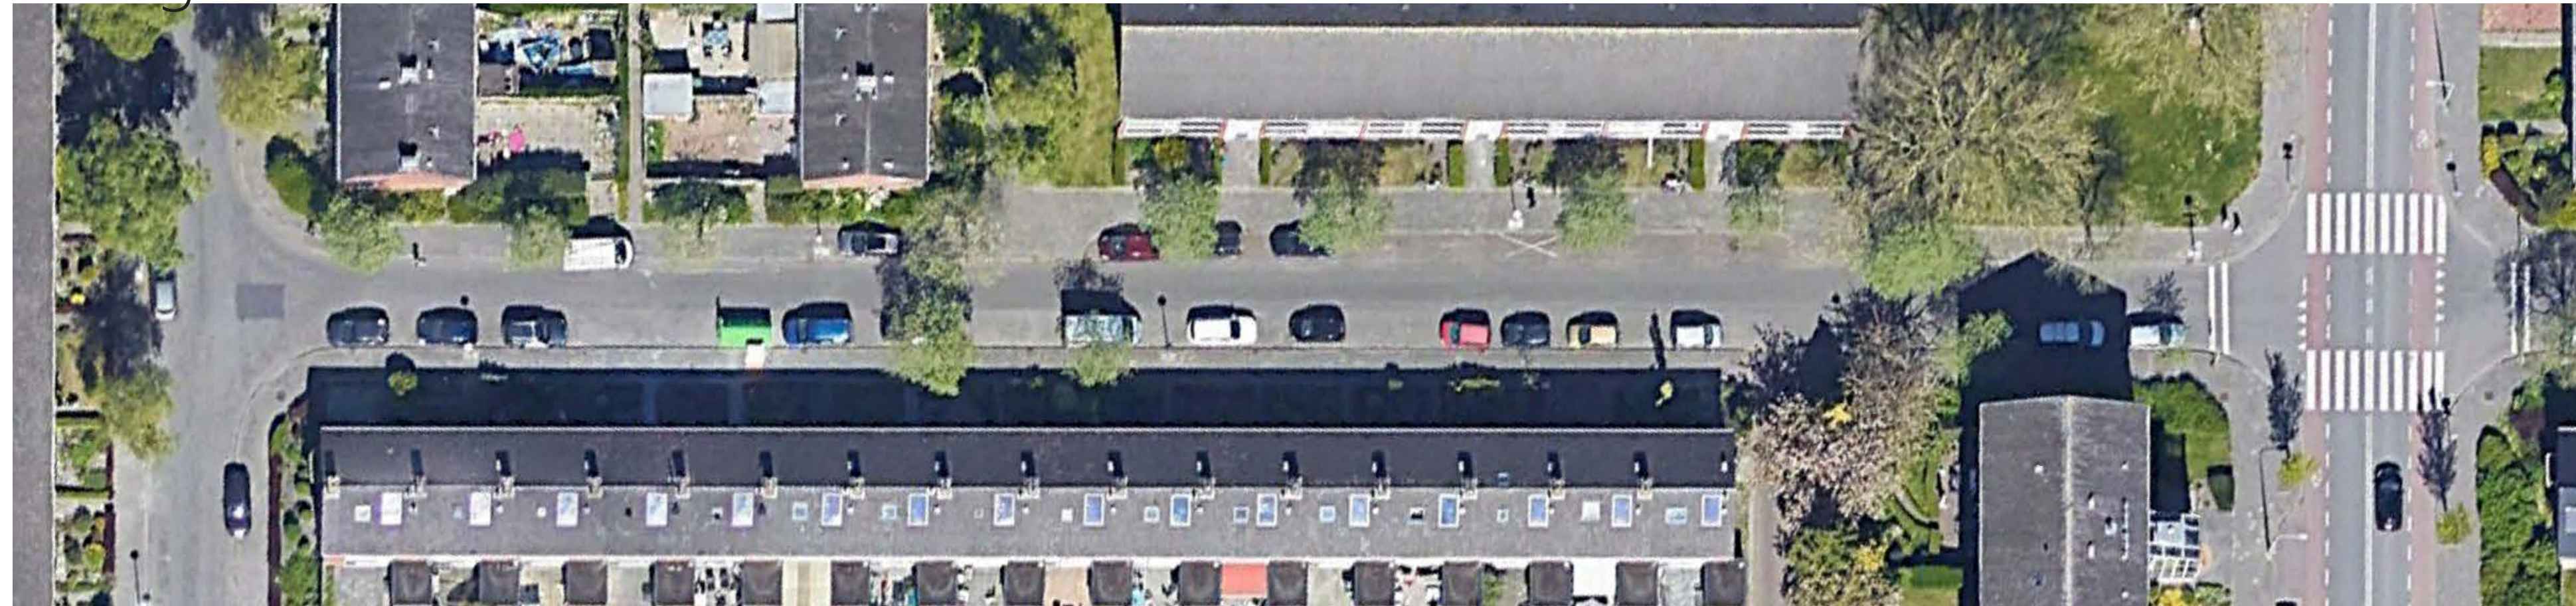


Nieuwe bomen in  
groene boomvakken

Parkeren in  
parkeervakken (25)

Bloemrijk  
gras

Voorjaarsbollen

ontwerp

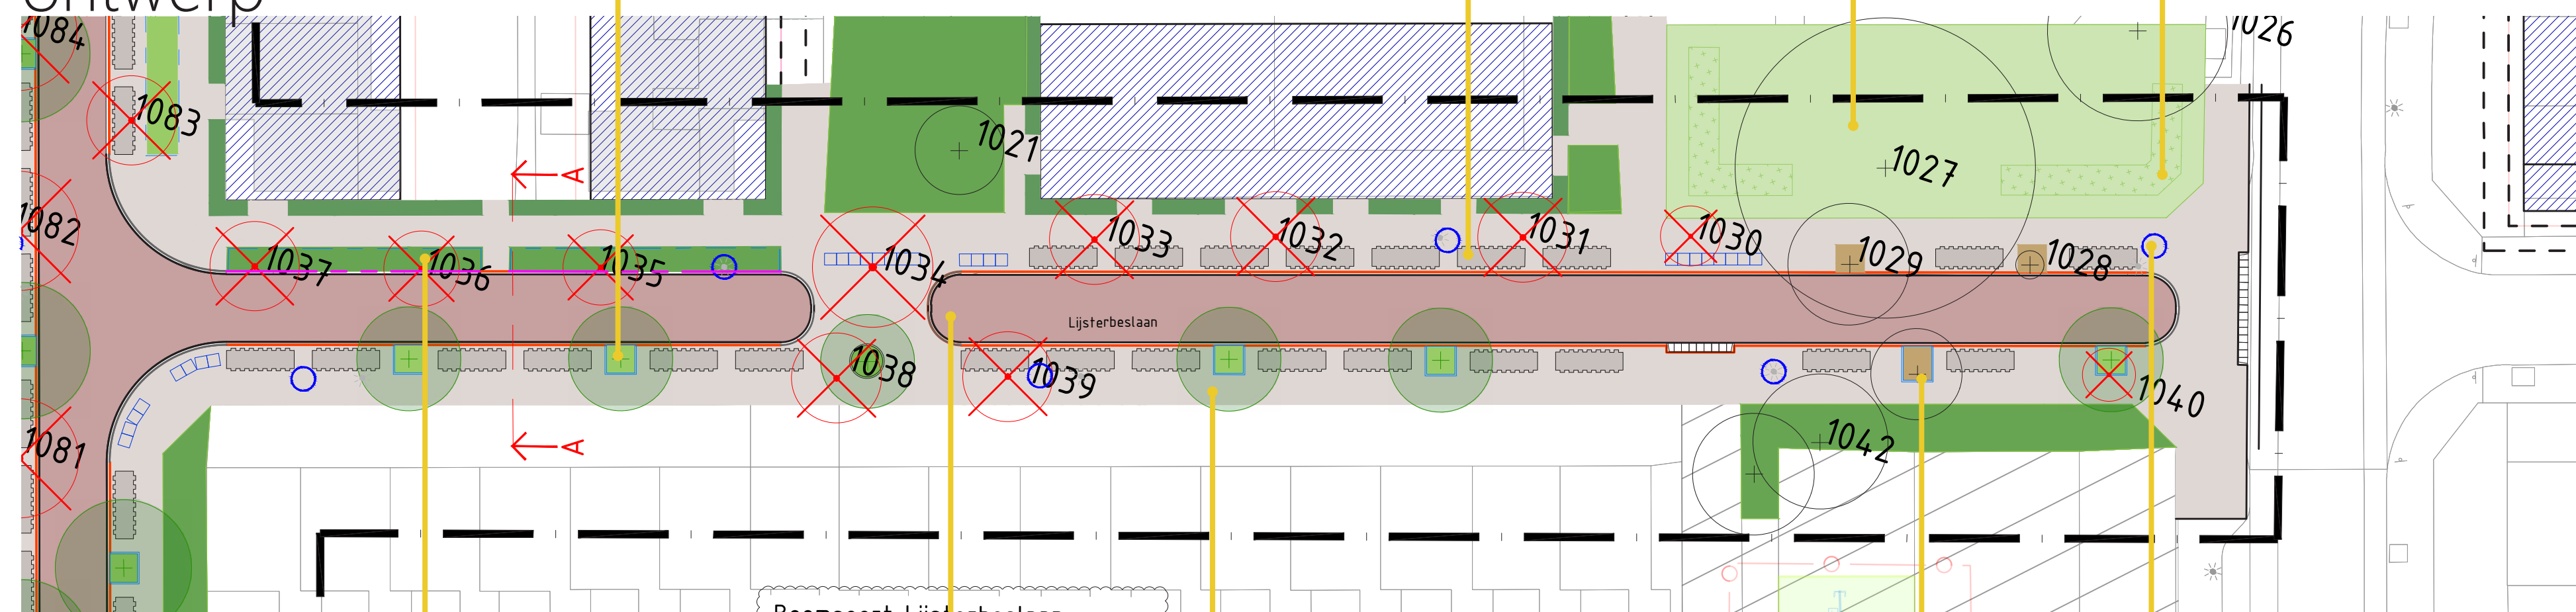


Plantenvakken



Klinkers  
op de  
straten



Tegels  
op de  
stoepen

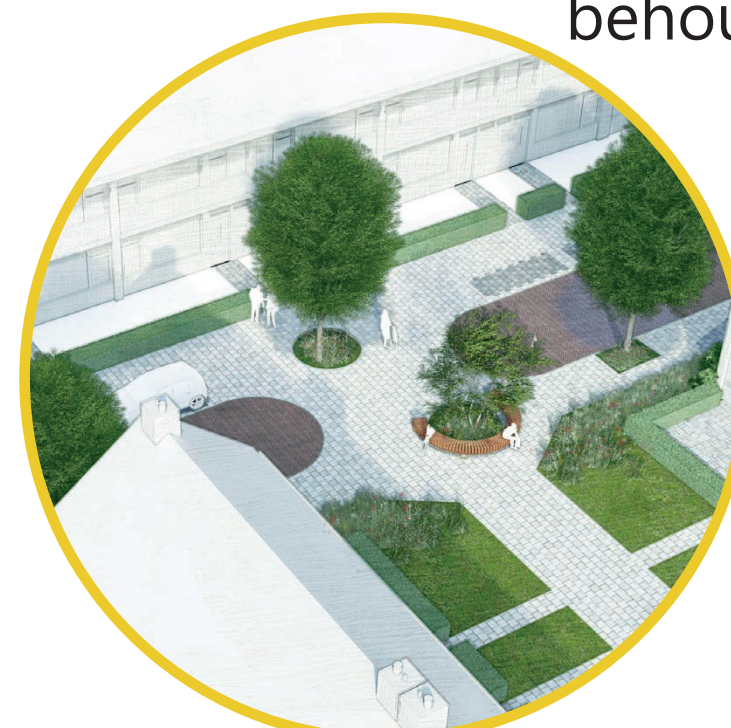

Oversteekplaatsen voor  
voetgangers



Nieuwe  
lantaarnpalen

Bestaande bomen  
behouden

straatboom



Sierpeer


Latijnse naam: *Pyrus calleryana* 'Red Spire'

Maximale hoogte: 8-12 meter


Opvallendheden: bloei in maart-april/ herfstkleur is  
geeloranje tot roodviolet

# Berkenlaan

huidige situatie

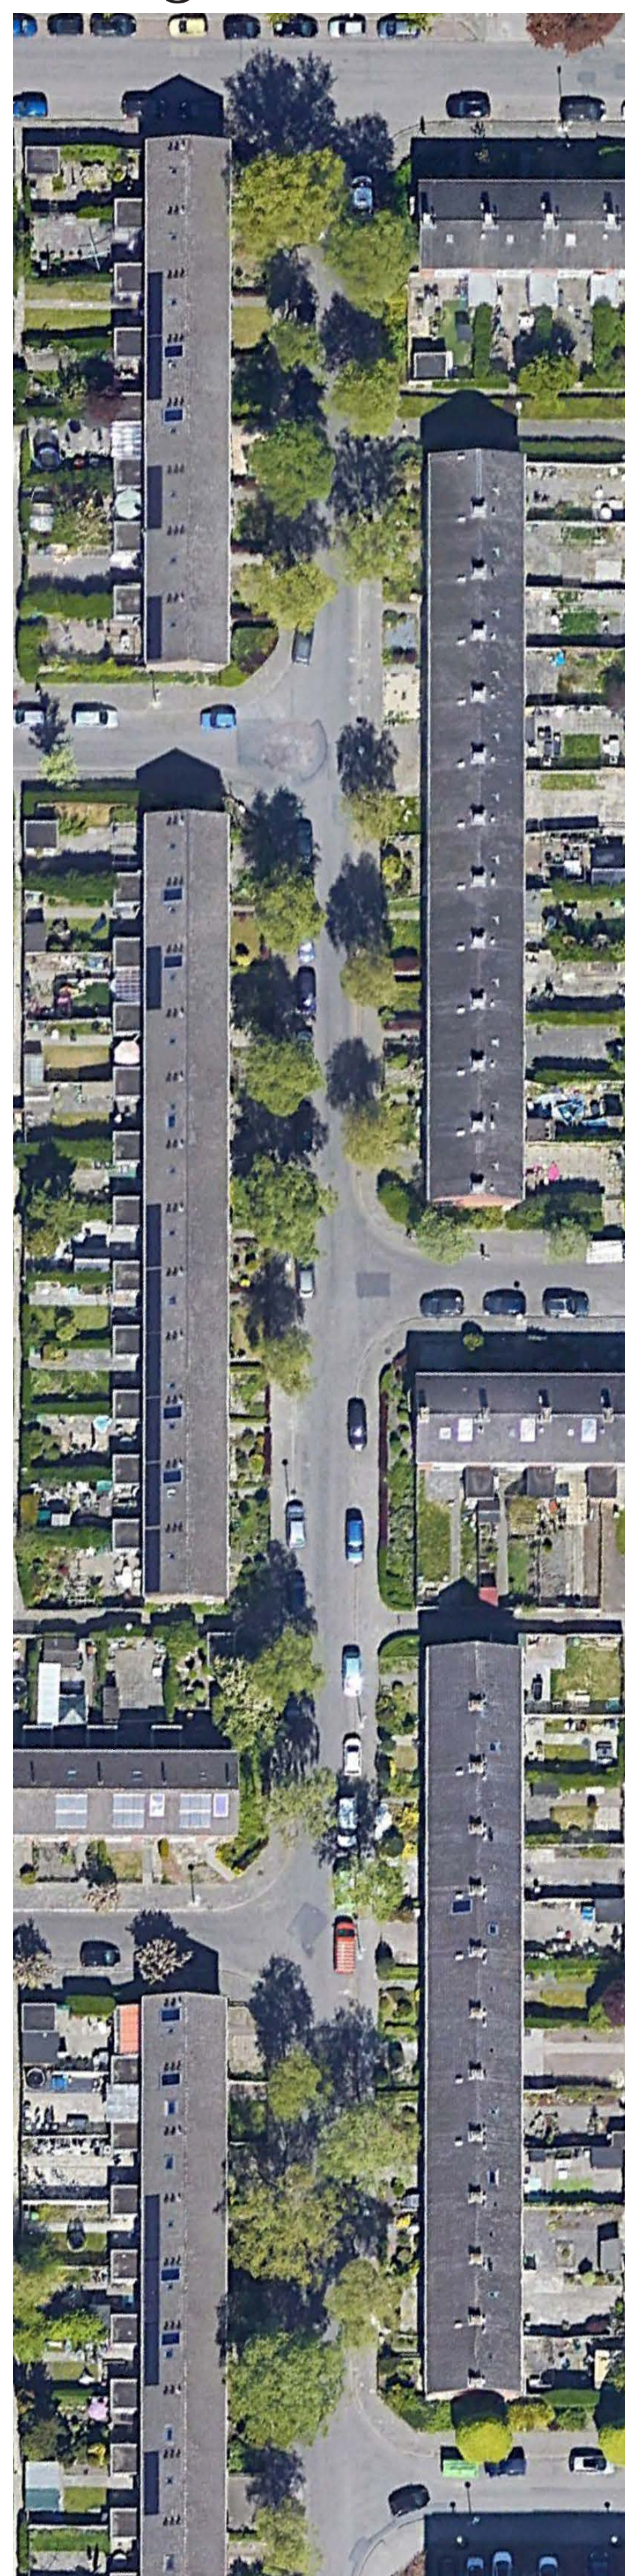

ontwerp

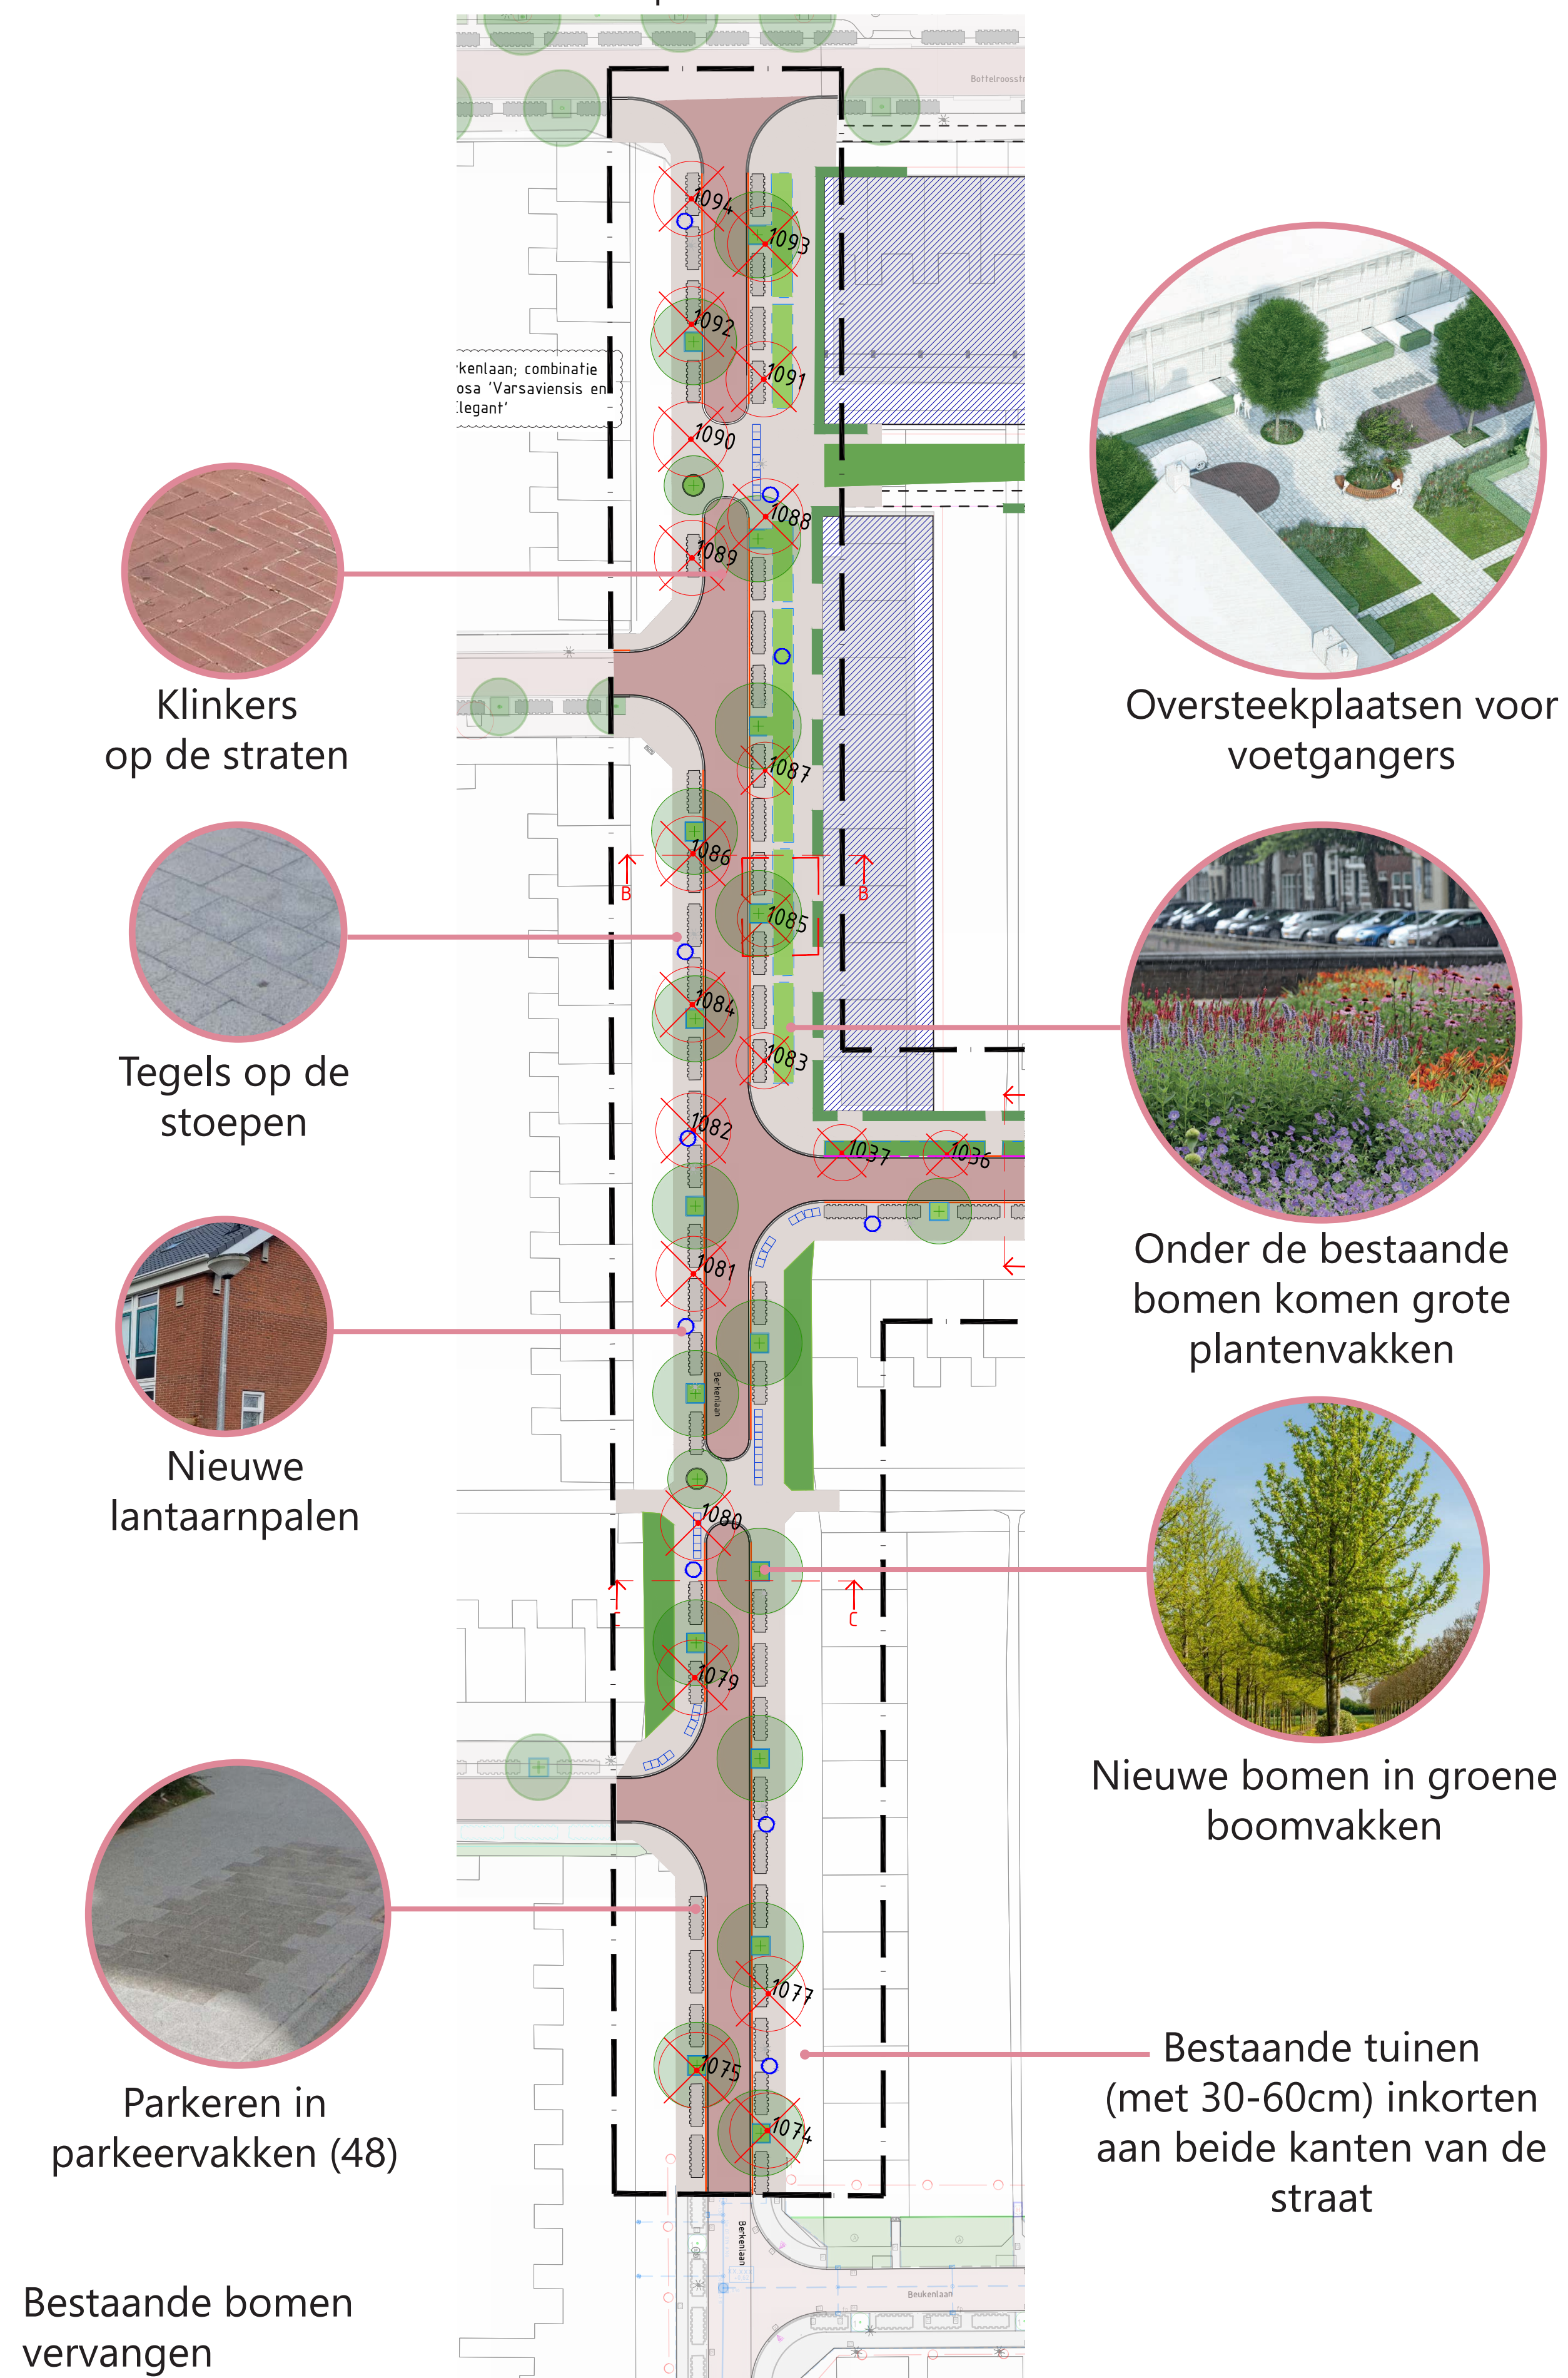

straatbomen



Varsaviensis linde

Latijnse naam: Tilia tomentosa 'Varsaviensis'

Maximale hoogte: 20 meter

Opvallendheden: bloei in juli / herfstkleur is lichtgeel

+



Esdoorn



Latijnse naam: Acer freemanii 'Elegant'

Maximale hoogte: 15-20 meter



Opvallendheden: bloei in maart-april/ herfstkleur is rood (geen vruchten)

# Lijsterbeslaan en Berkenlaan

doorsnede A - Lijsterbeslaan

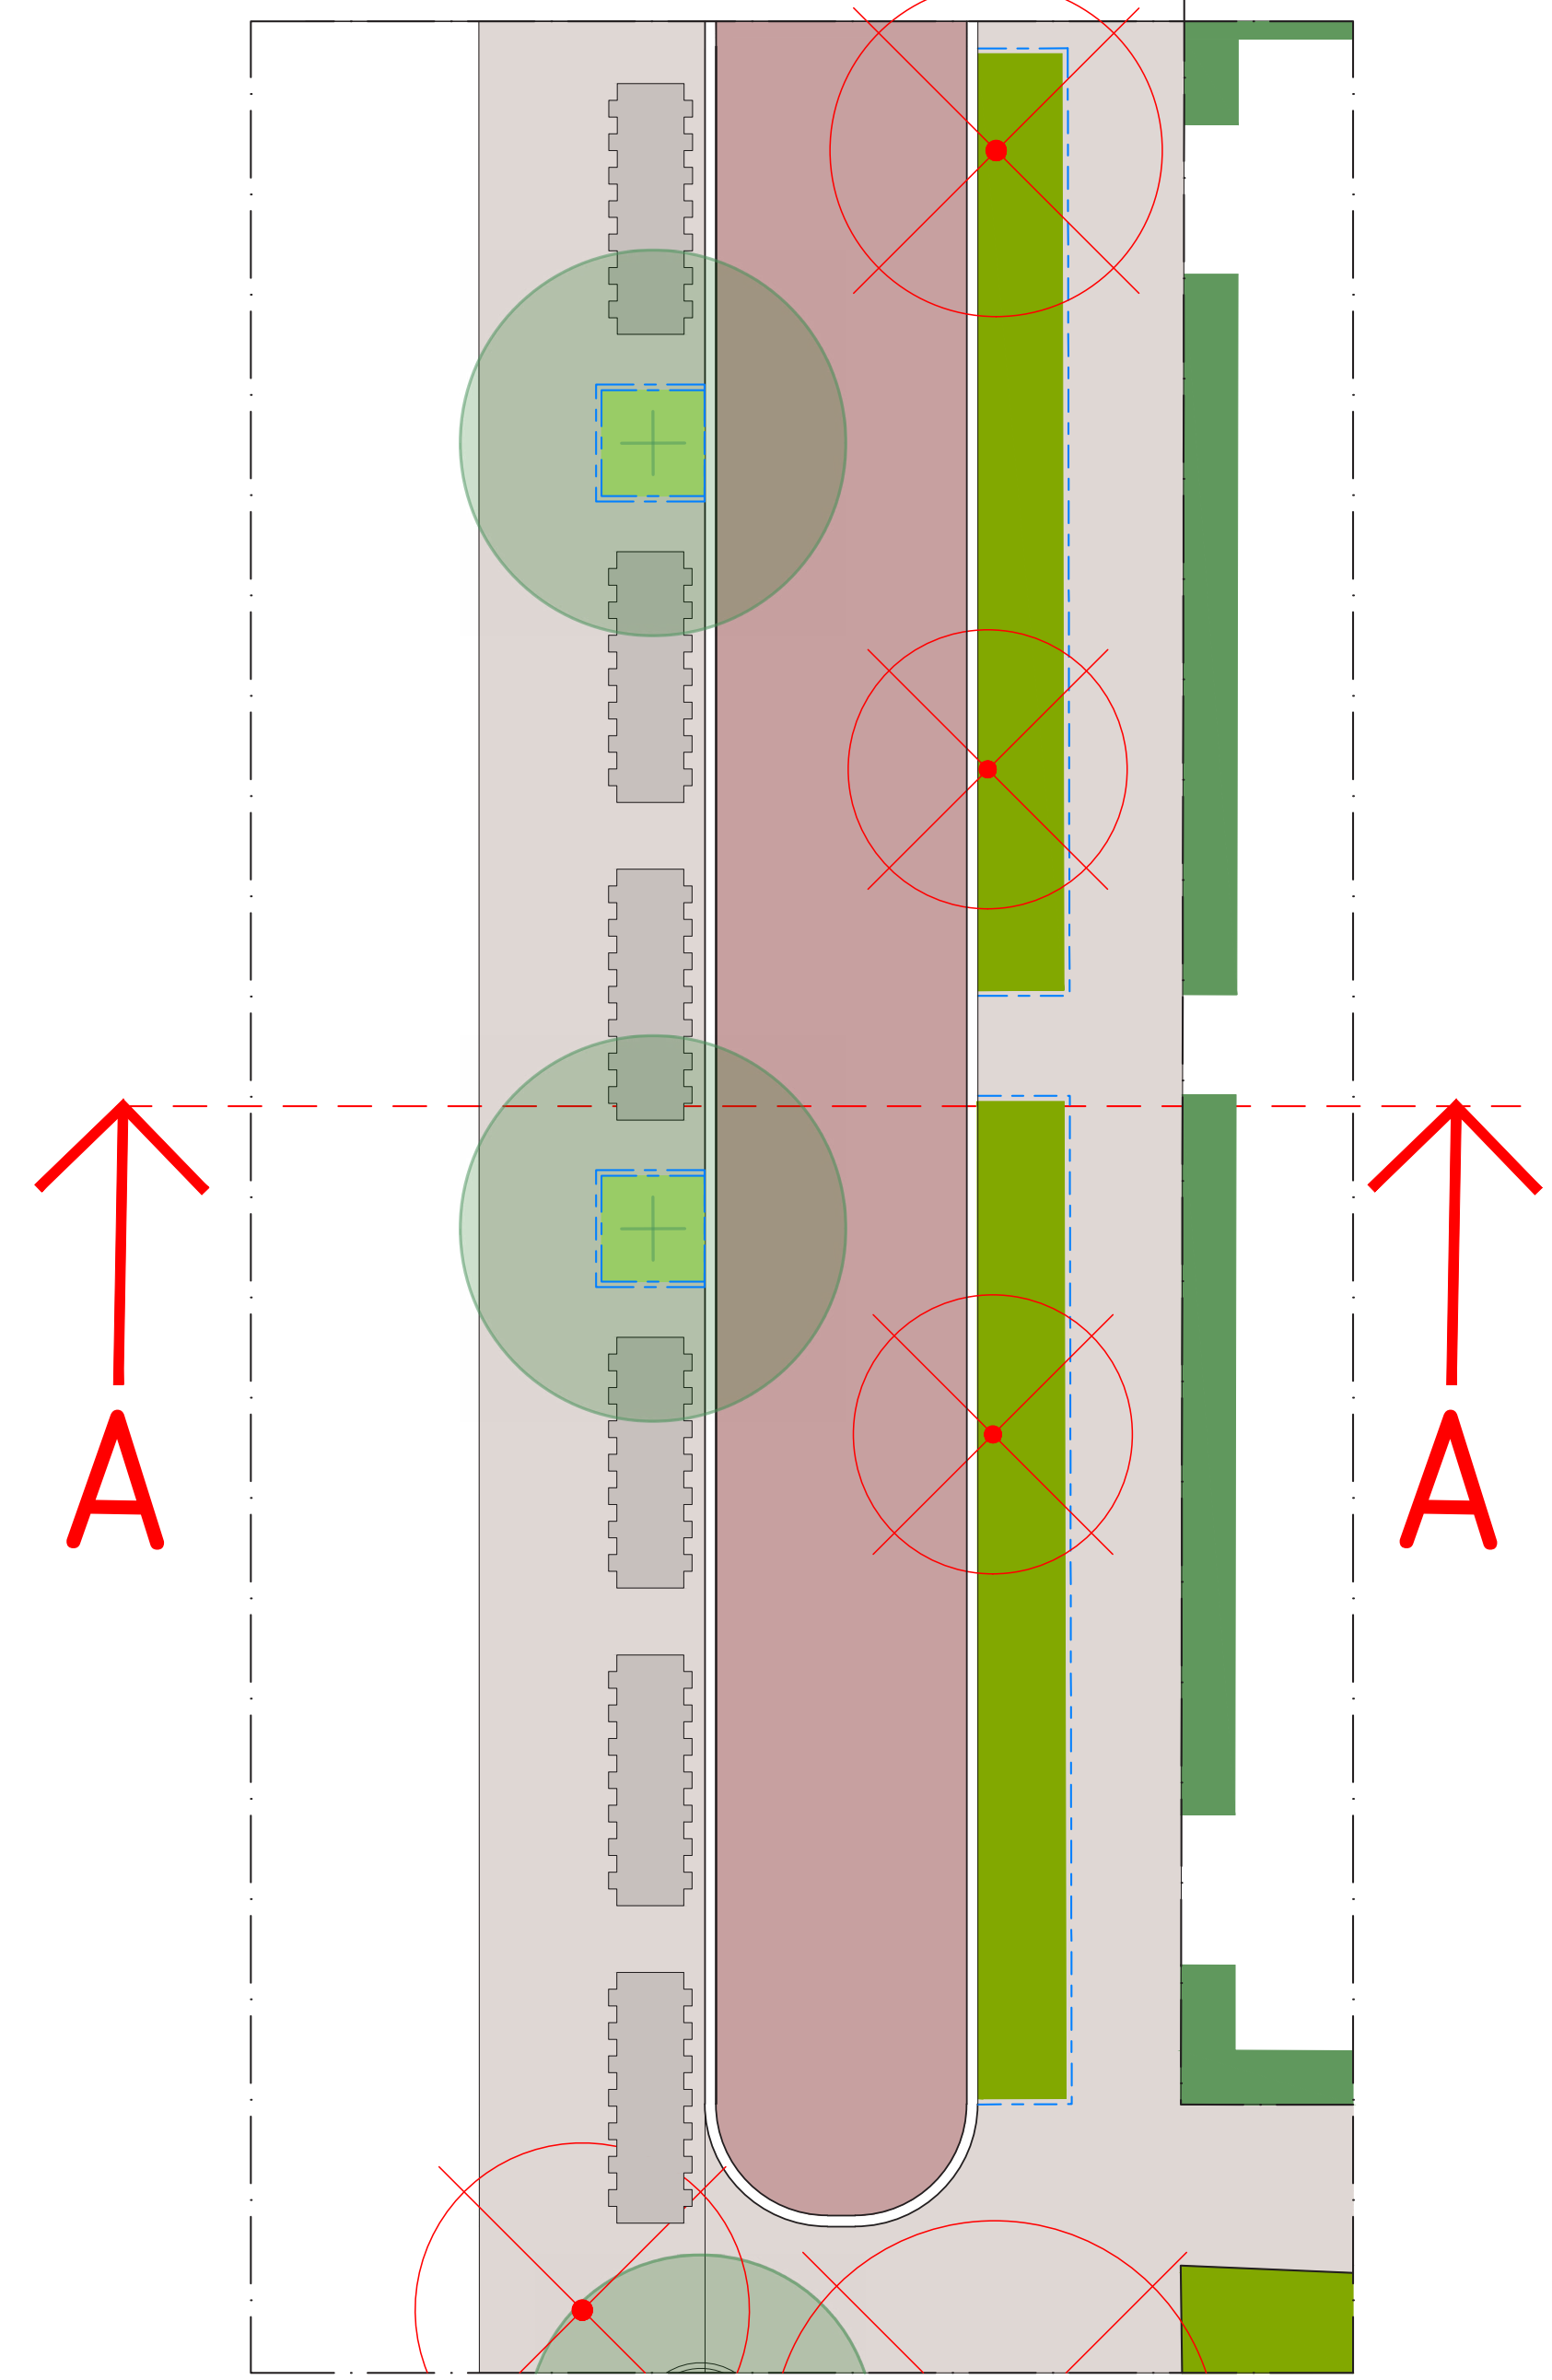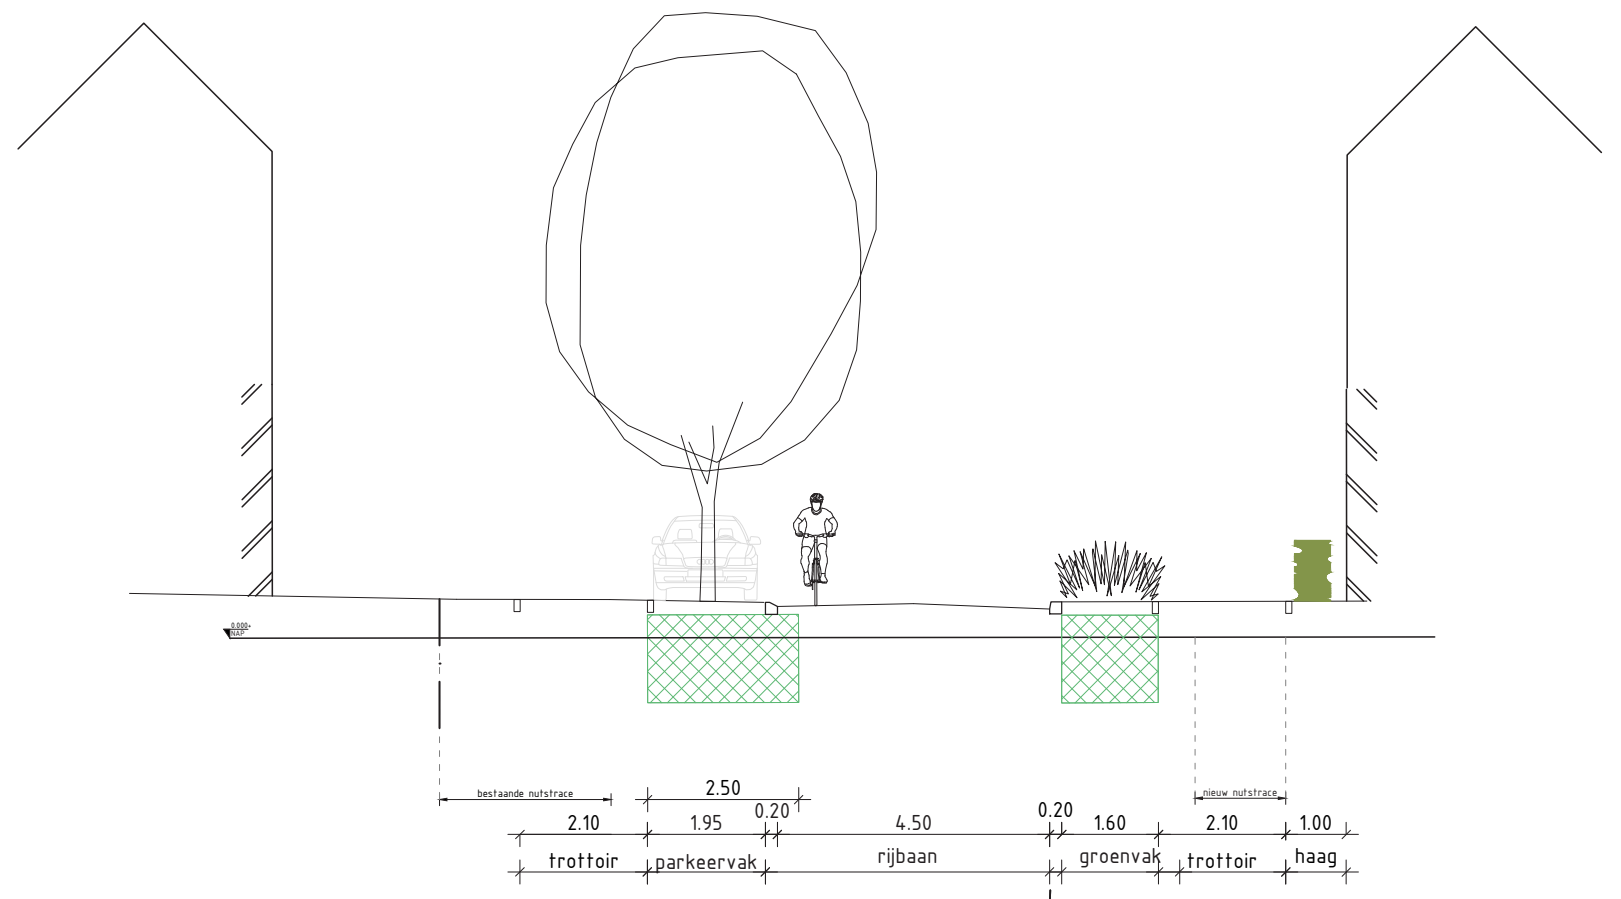

doorsnede B - Berkenlaan

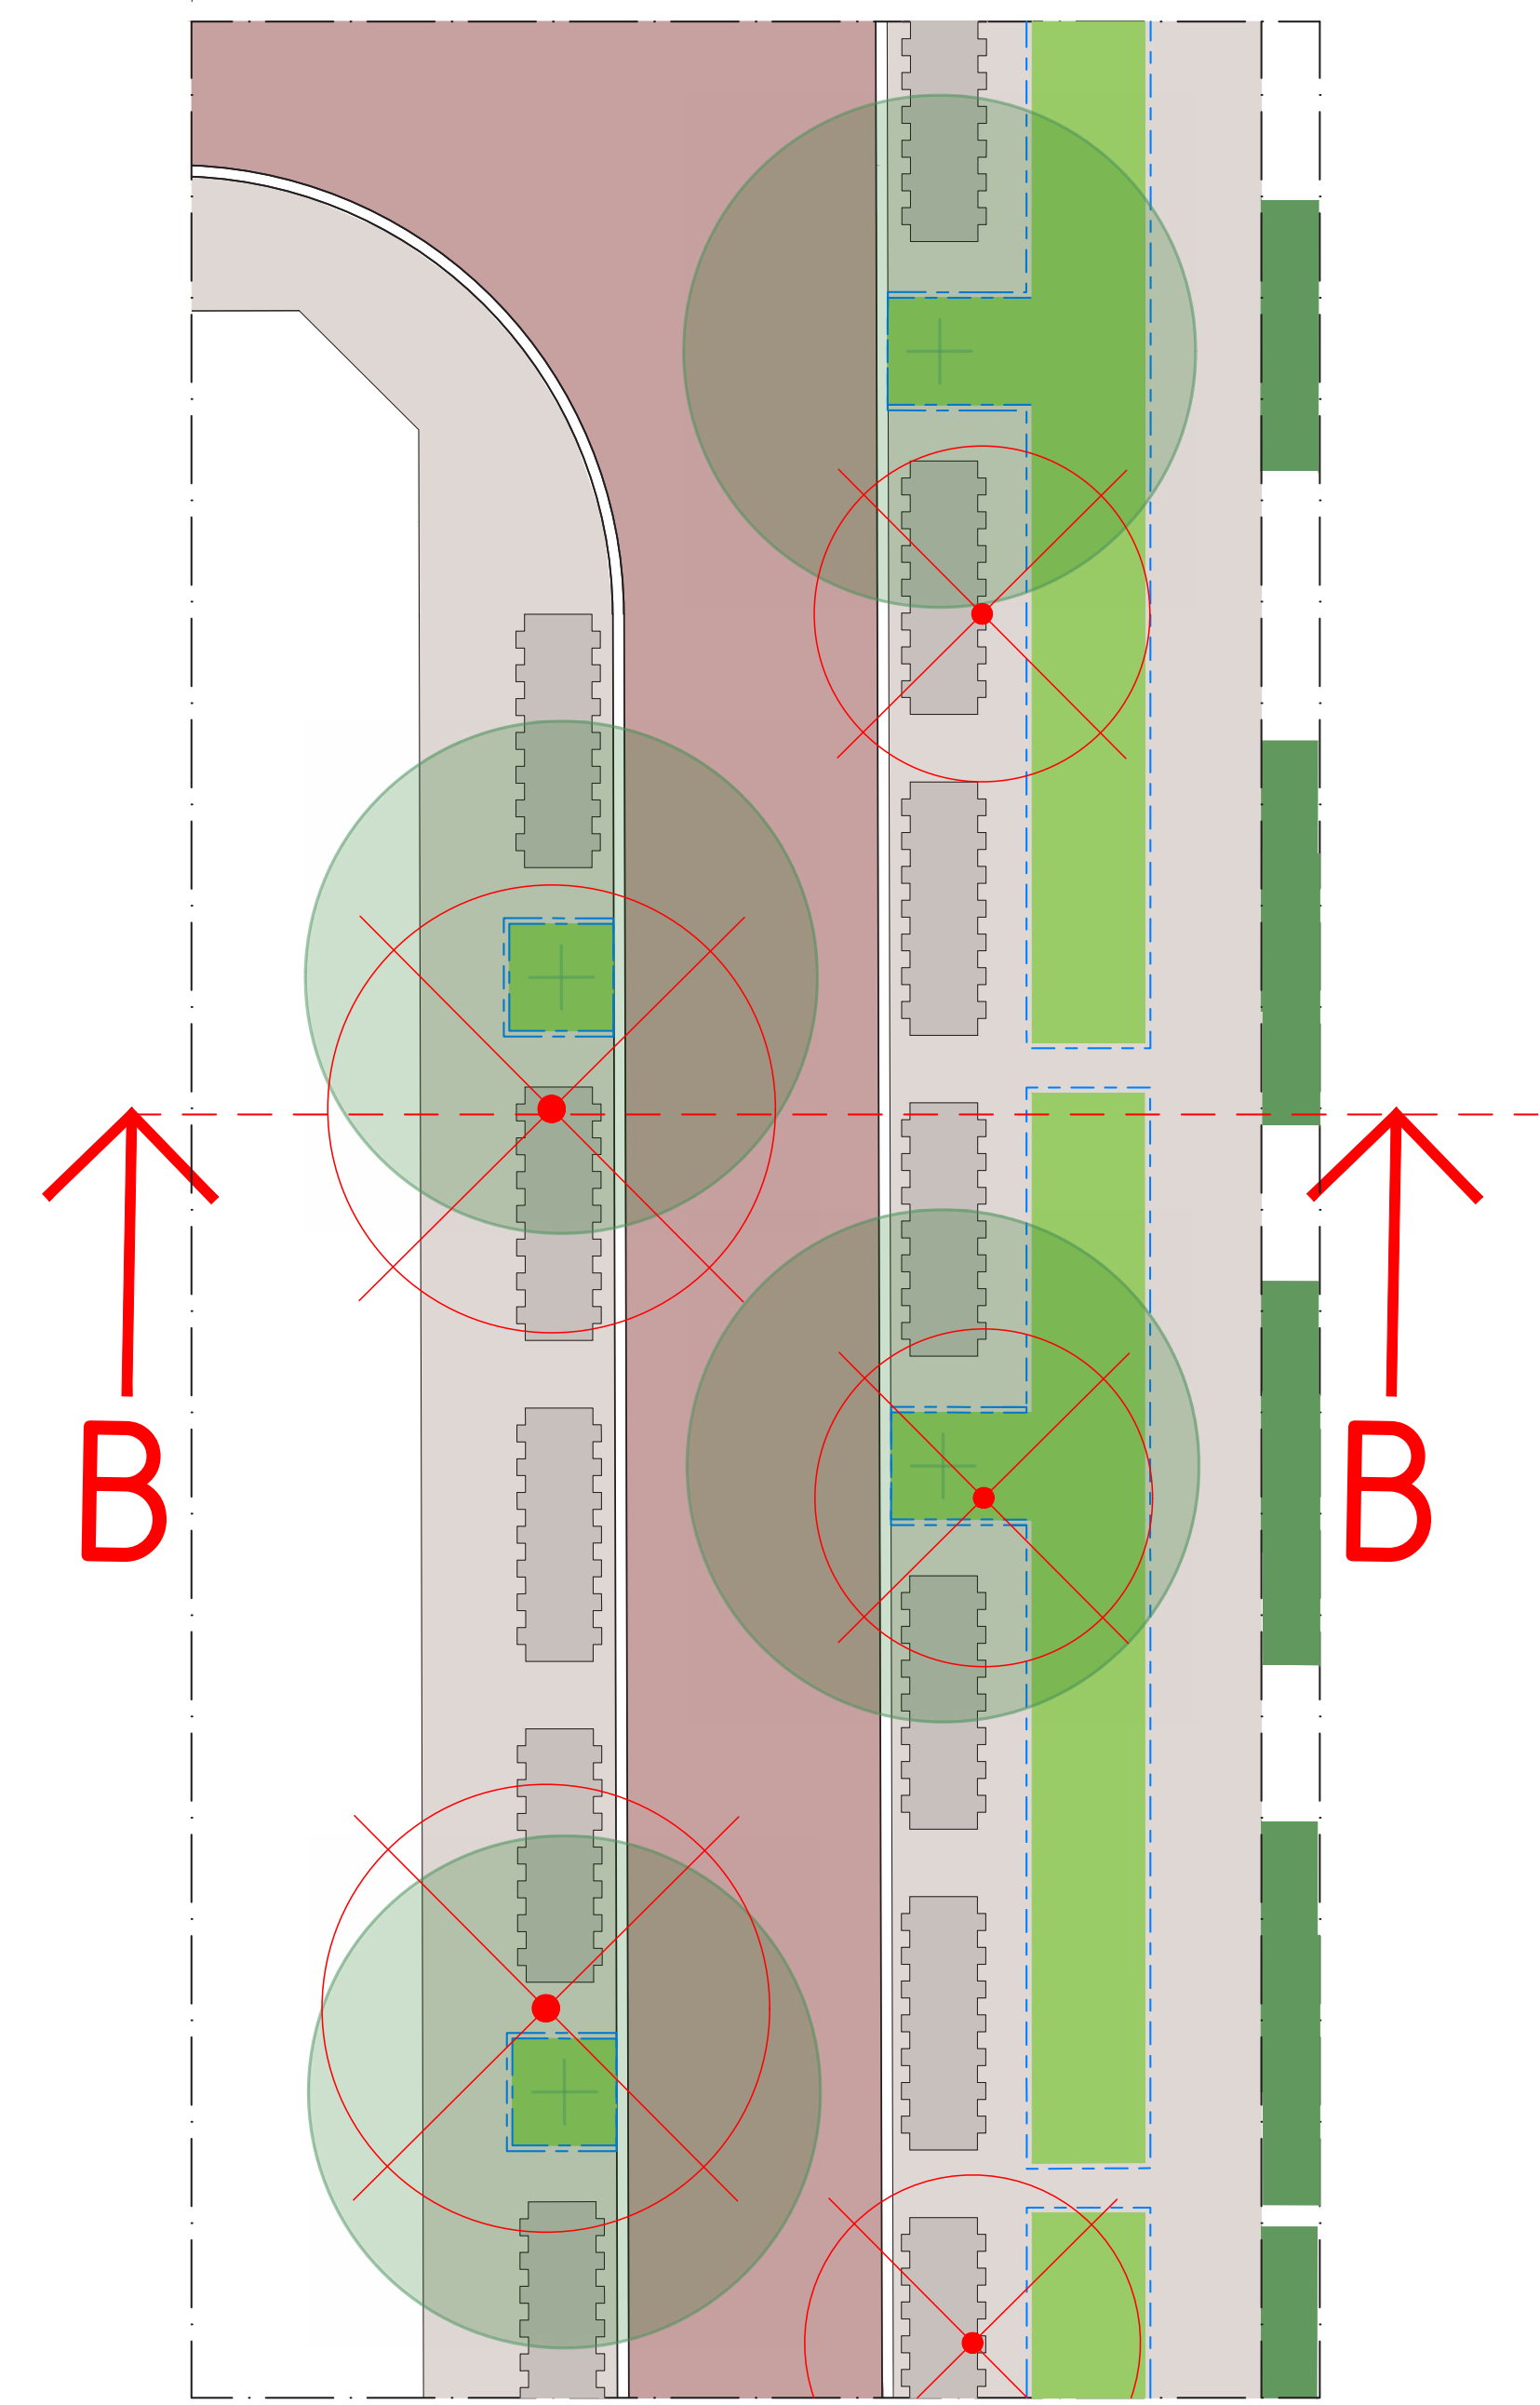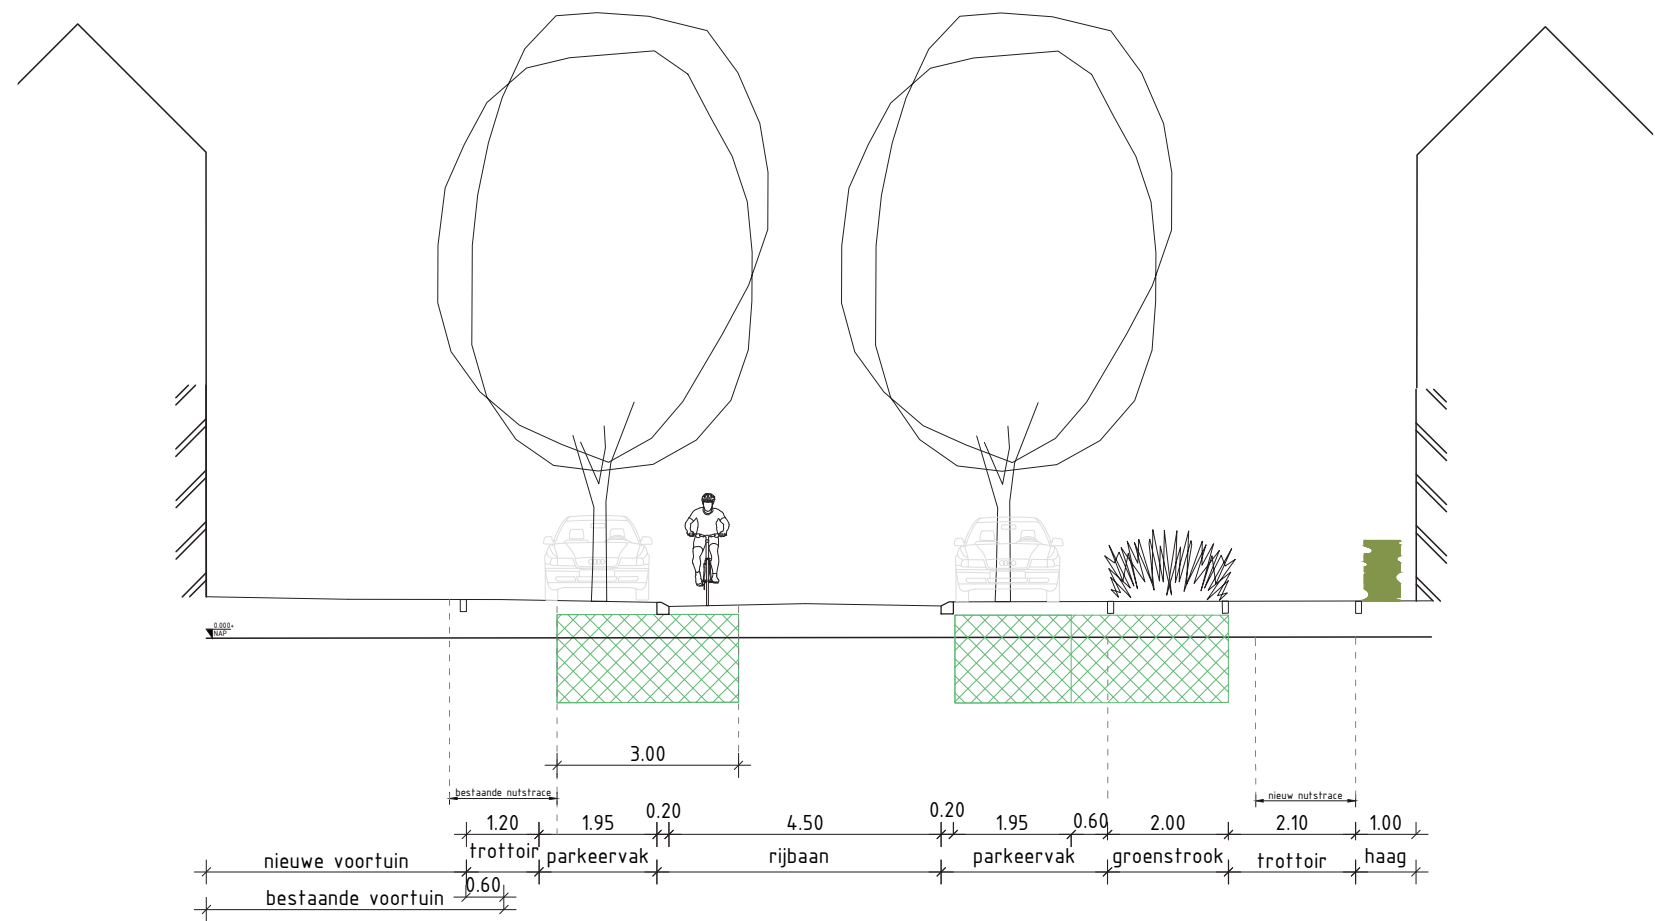

doorsnede C - Berkenlaan

