


Duindoornstraat

Huidige Situatie



Nieuwe situatie

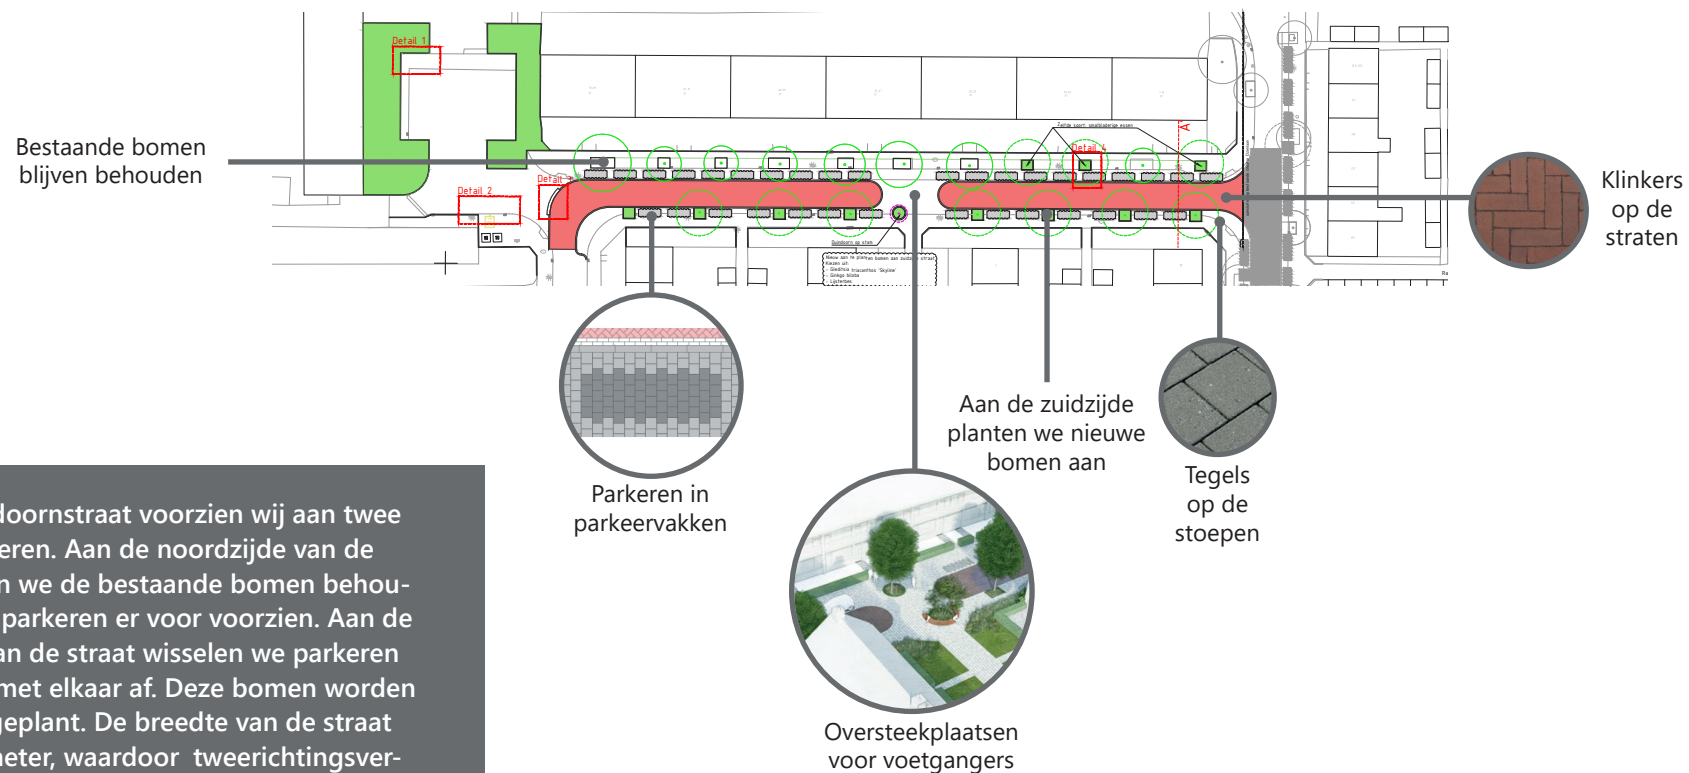

In de Duindoornstraat voorzien wij aan twee zijden parkeren. Aan de noordzijde van de straat willen we de bestaande bomen behouden en het parkeren er voor voorzien. Aan de zuidzijde van de straat wisselen we parkeren en bomen met elkaar af. Deze bomen worden nieuw aangeplant. De breedte van de straat wordt 4.5 meter, waardoor tweerichtingsverkeer ontstaat.