



Maluslaan

Huidige Situatie

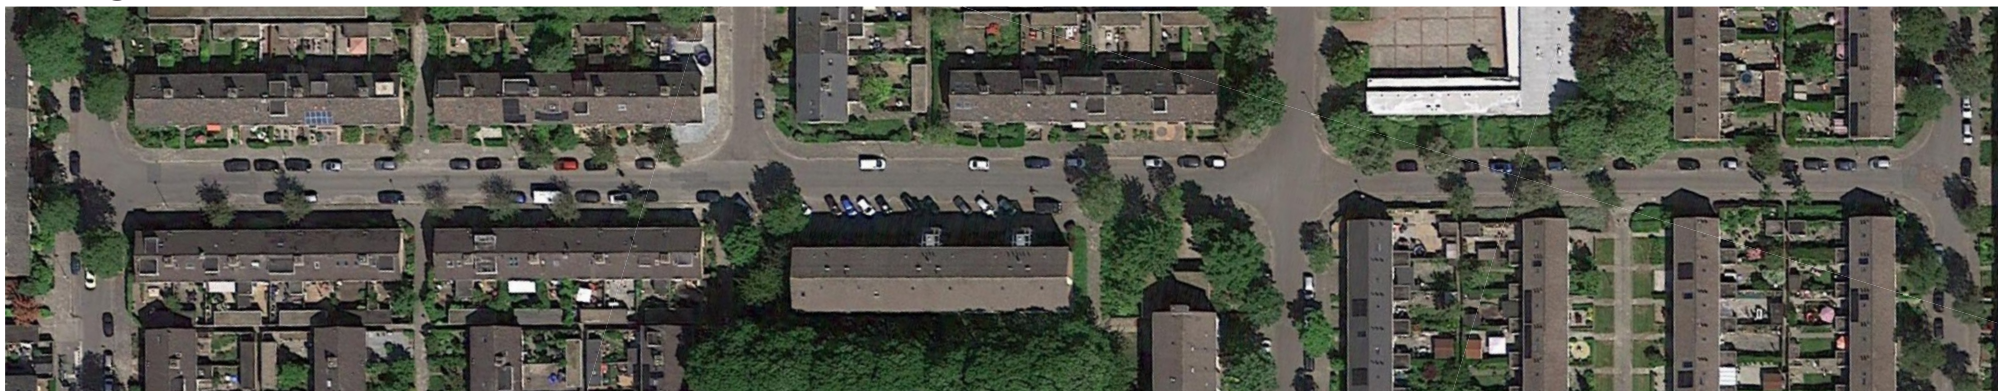

Nieuwe situatie

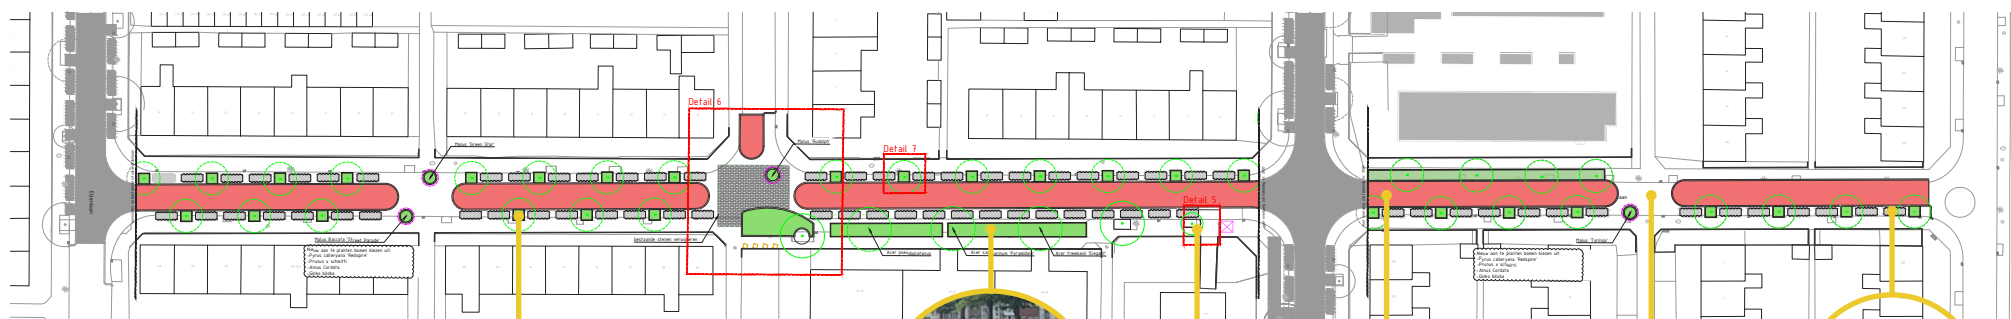

De bomen in de Maluslaan willen we kappen


We planten in deze straat aan weerszijden nieuwe bomen aan



Voor het appartement voegen we een groot plantvak toe




Tegels op de stoepen

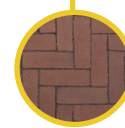

Klinkers op de straten



Oversteekplaatsen voor voetgangers

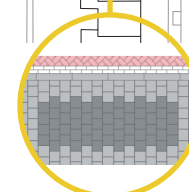

Parkeren in parkeervakken

In de Maluslaan voorzien wij in het westen van de straat, daar waar de deuren naar de straat toe zijn gericht, aan twee zijden parkeren. Aan de oostzijde van de straat voorzien wij aan één zijde parkeren, omdat de afstand tussen de tuinen minder breed is. Het rijvlak in de gehele straat wordt 4.5 meter breed, waardoor er tweerichtingsverkeer mogelijk blijft. Om dit profiel te krijgen zijn wij voornemens de bestaande bomen te kappen en nieuwe bomen te plaatsen. De bestaande tuinen blijven gehandhaafd.