


Mispellaan (oost)

Huidige Situatie



Ontwerp

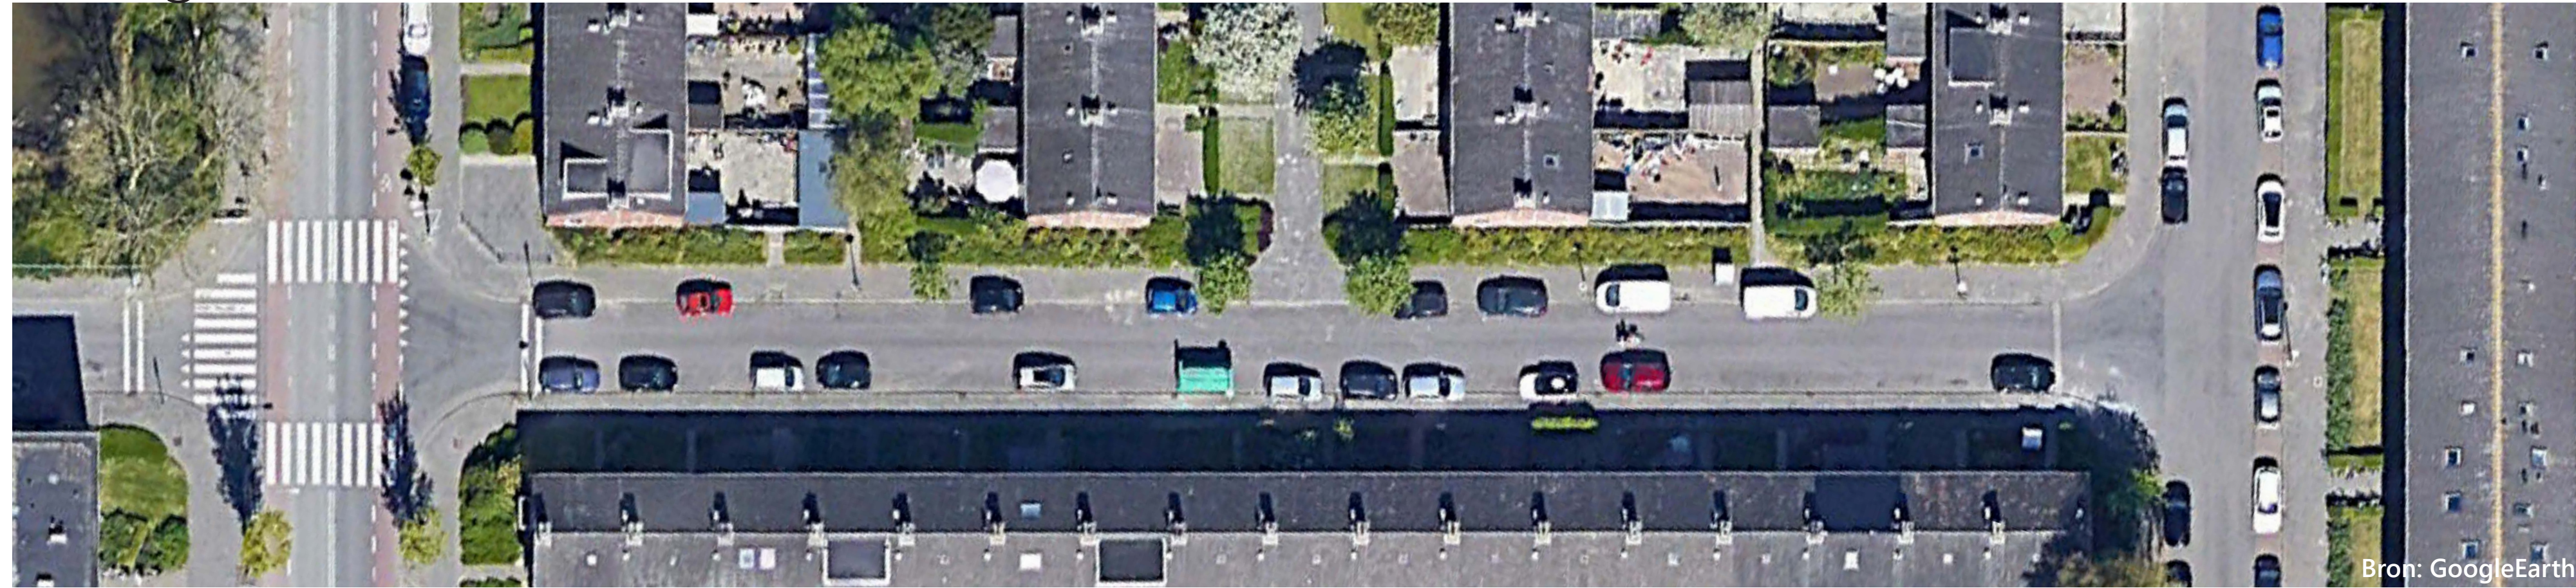