


Mispellaan (oost)

Huidige Situatie


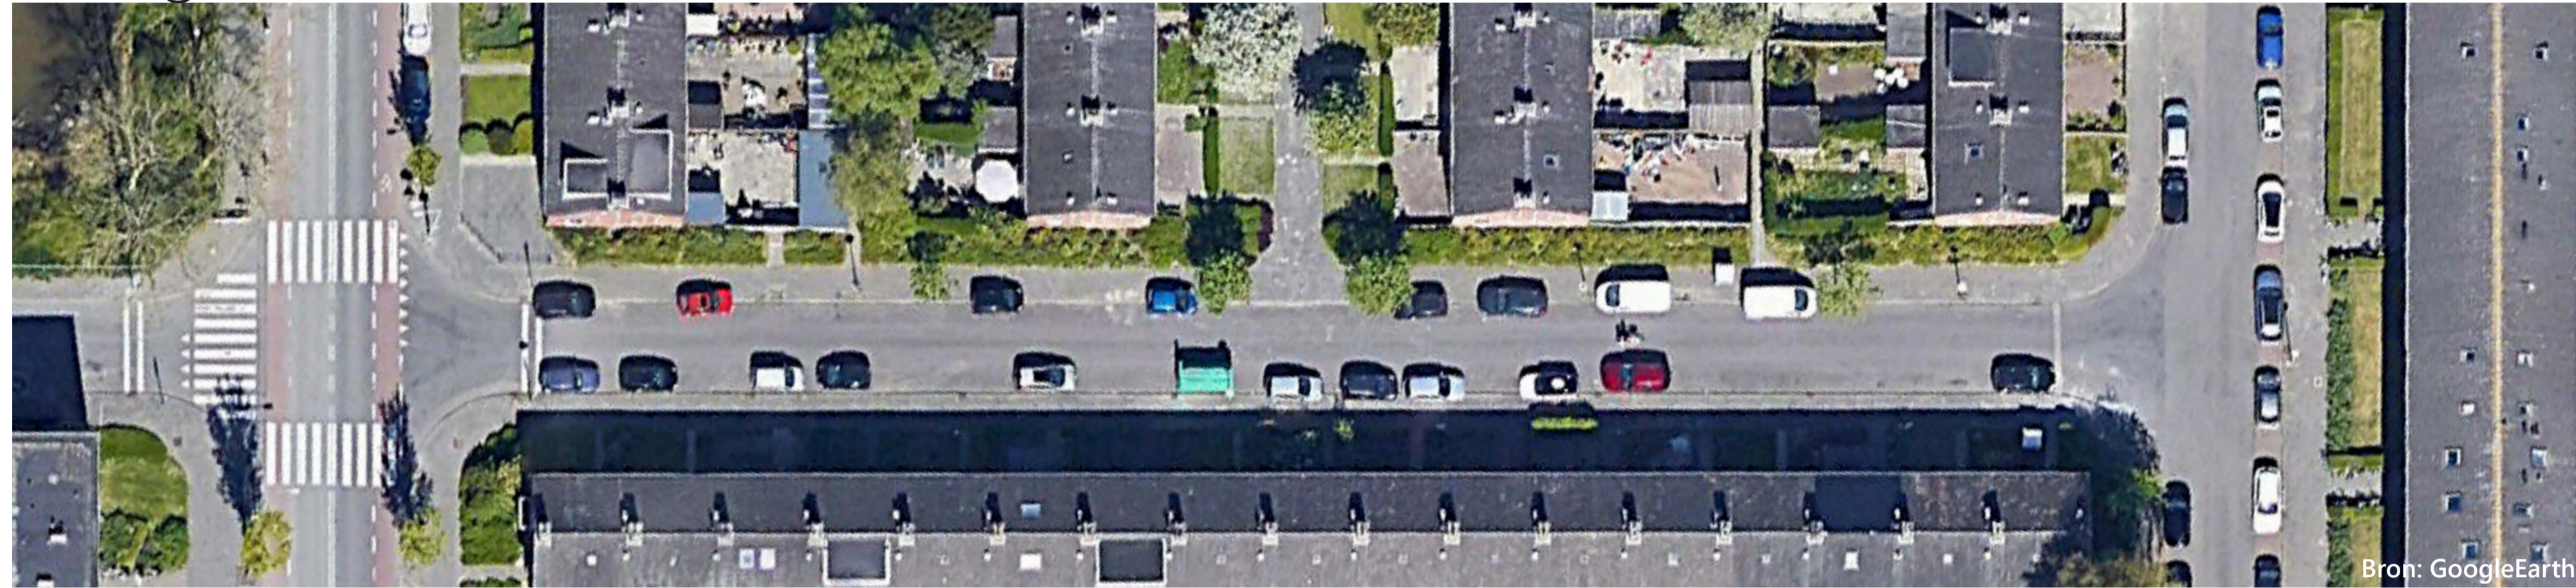


Ontwerp

Nieuwe bomen (iep) in
groene boomvakken




Parkeren in
parkeervakken

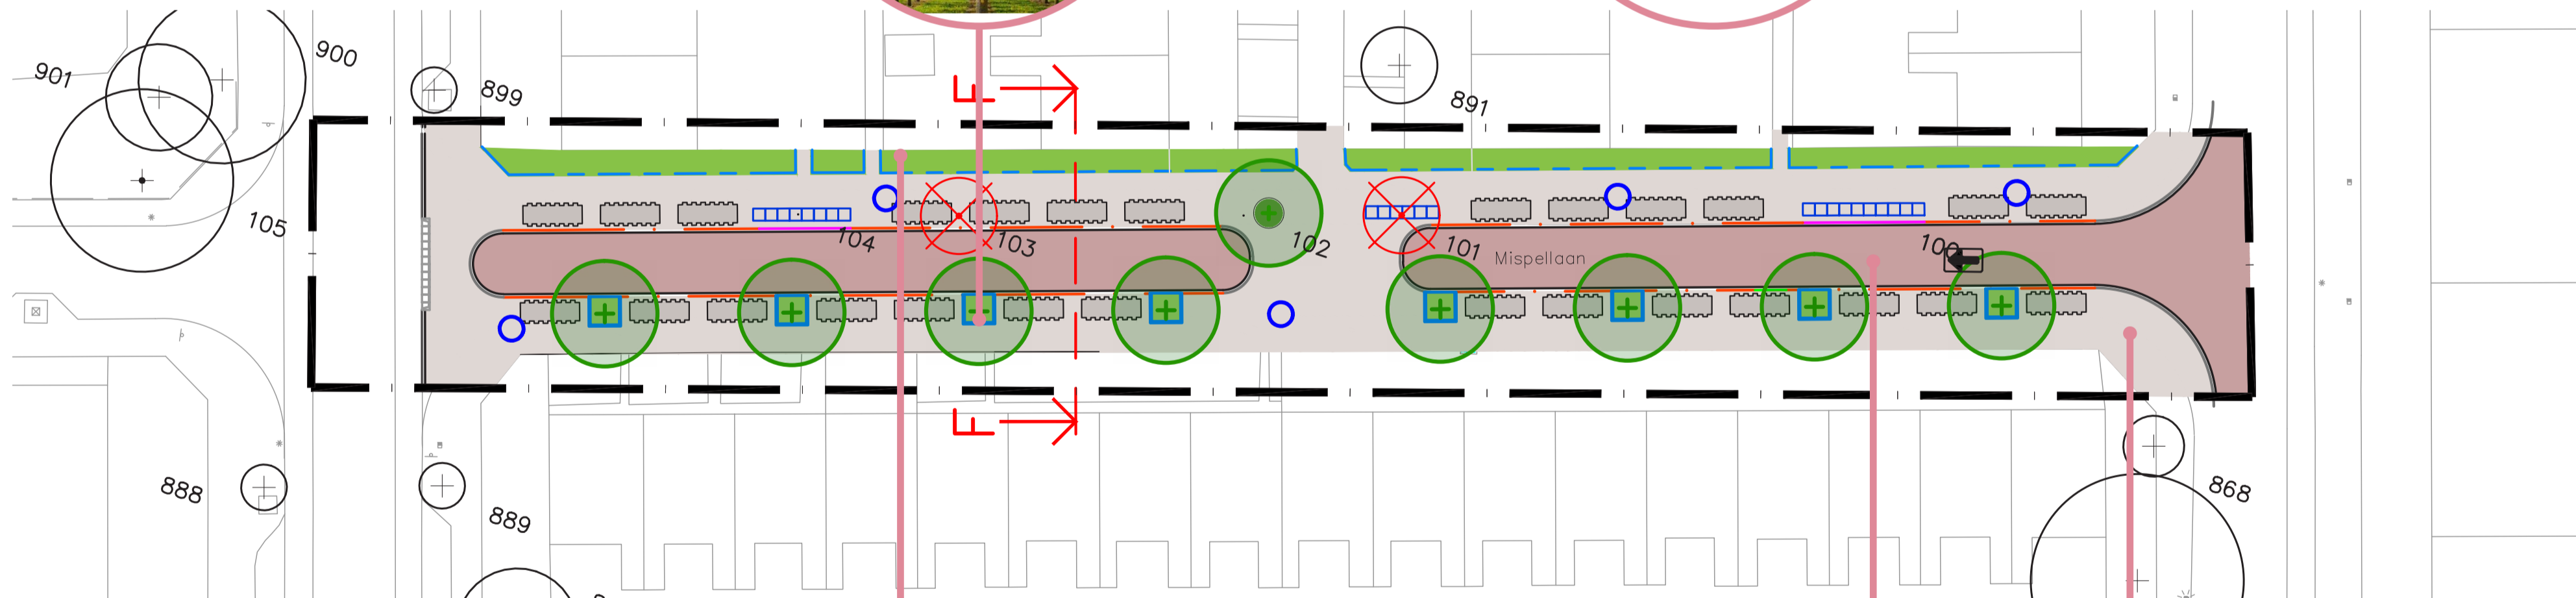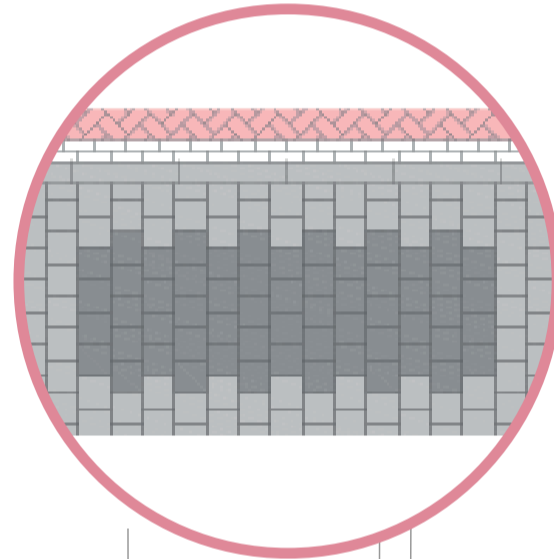

Plantenvakken met
heesters en vaste
planten



Oversteekplaatsen voor
voetgangers

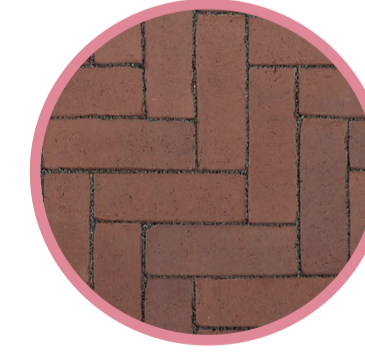


Klinkers
op de
straten



Tegels
op de
stoepen

Selwerd-Oost

Ontwerp

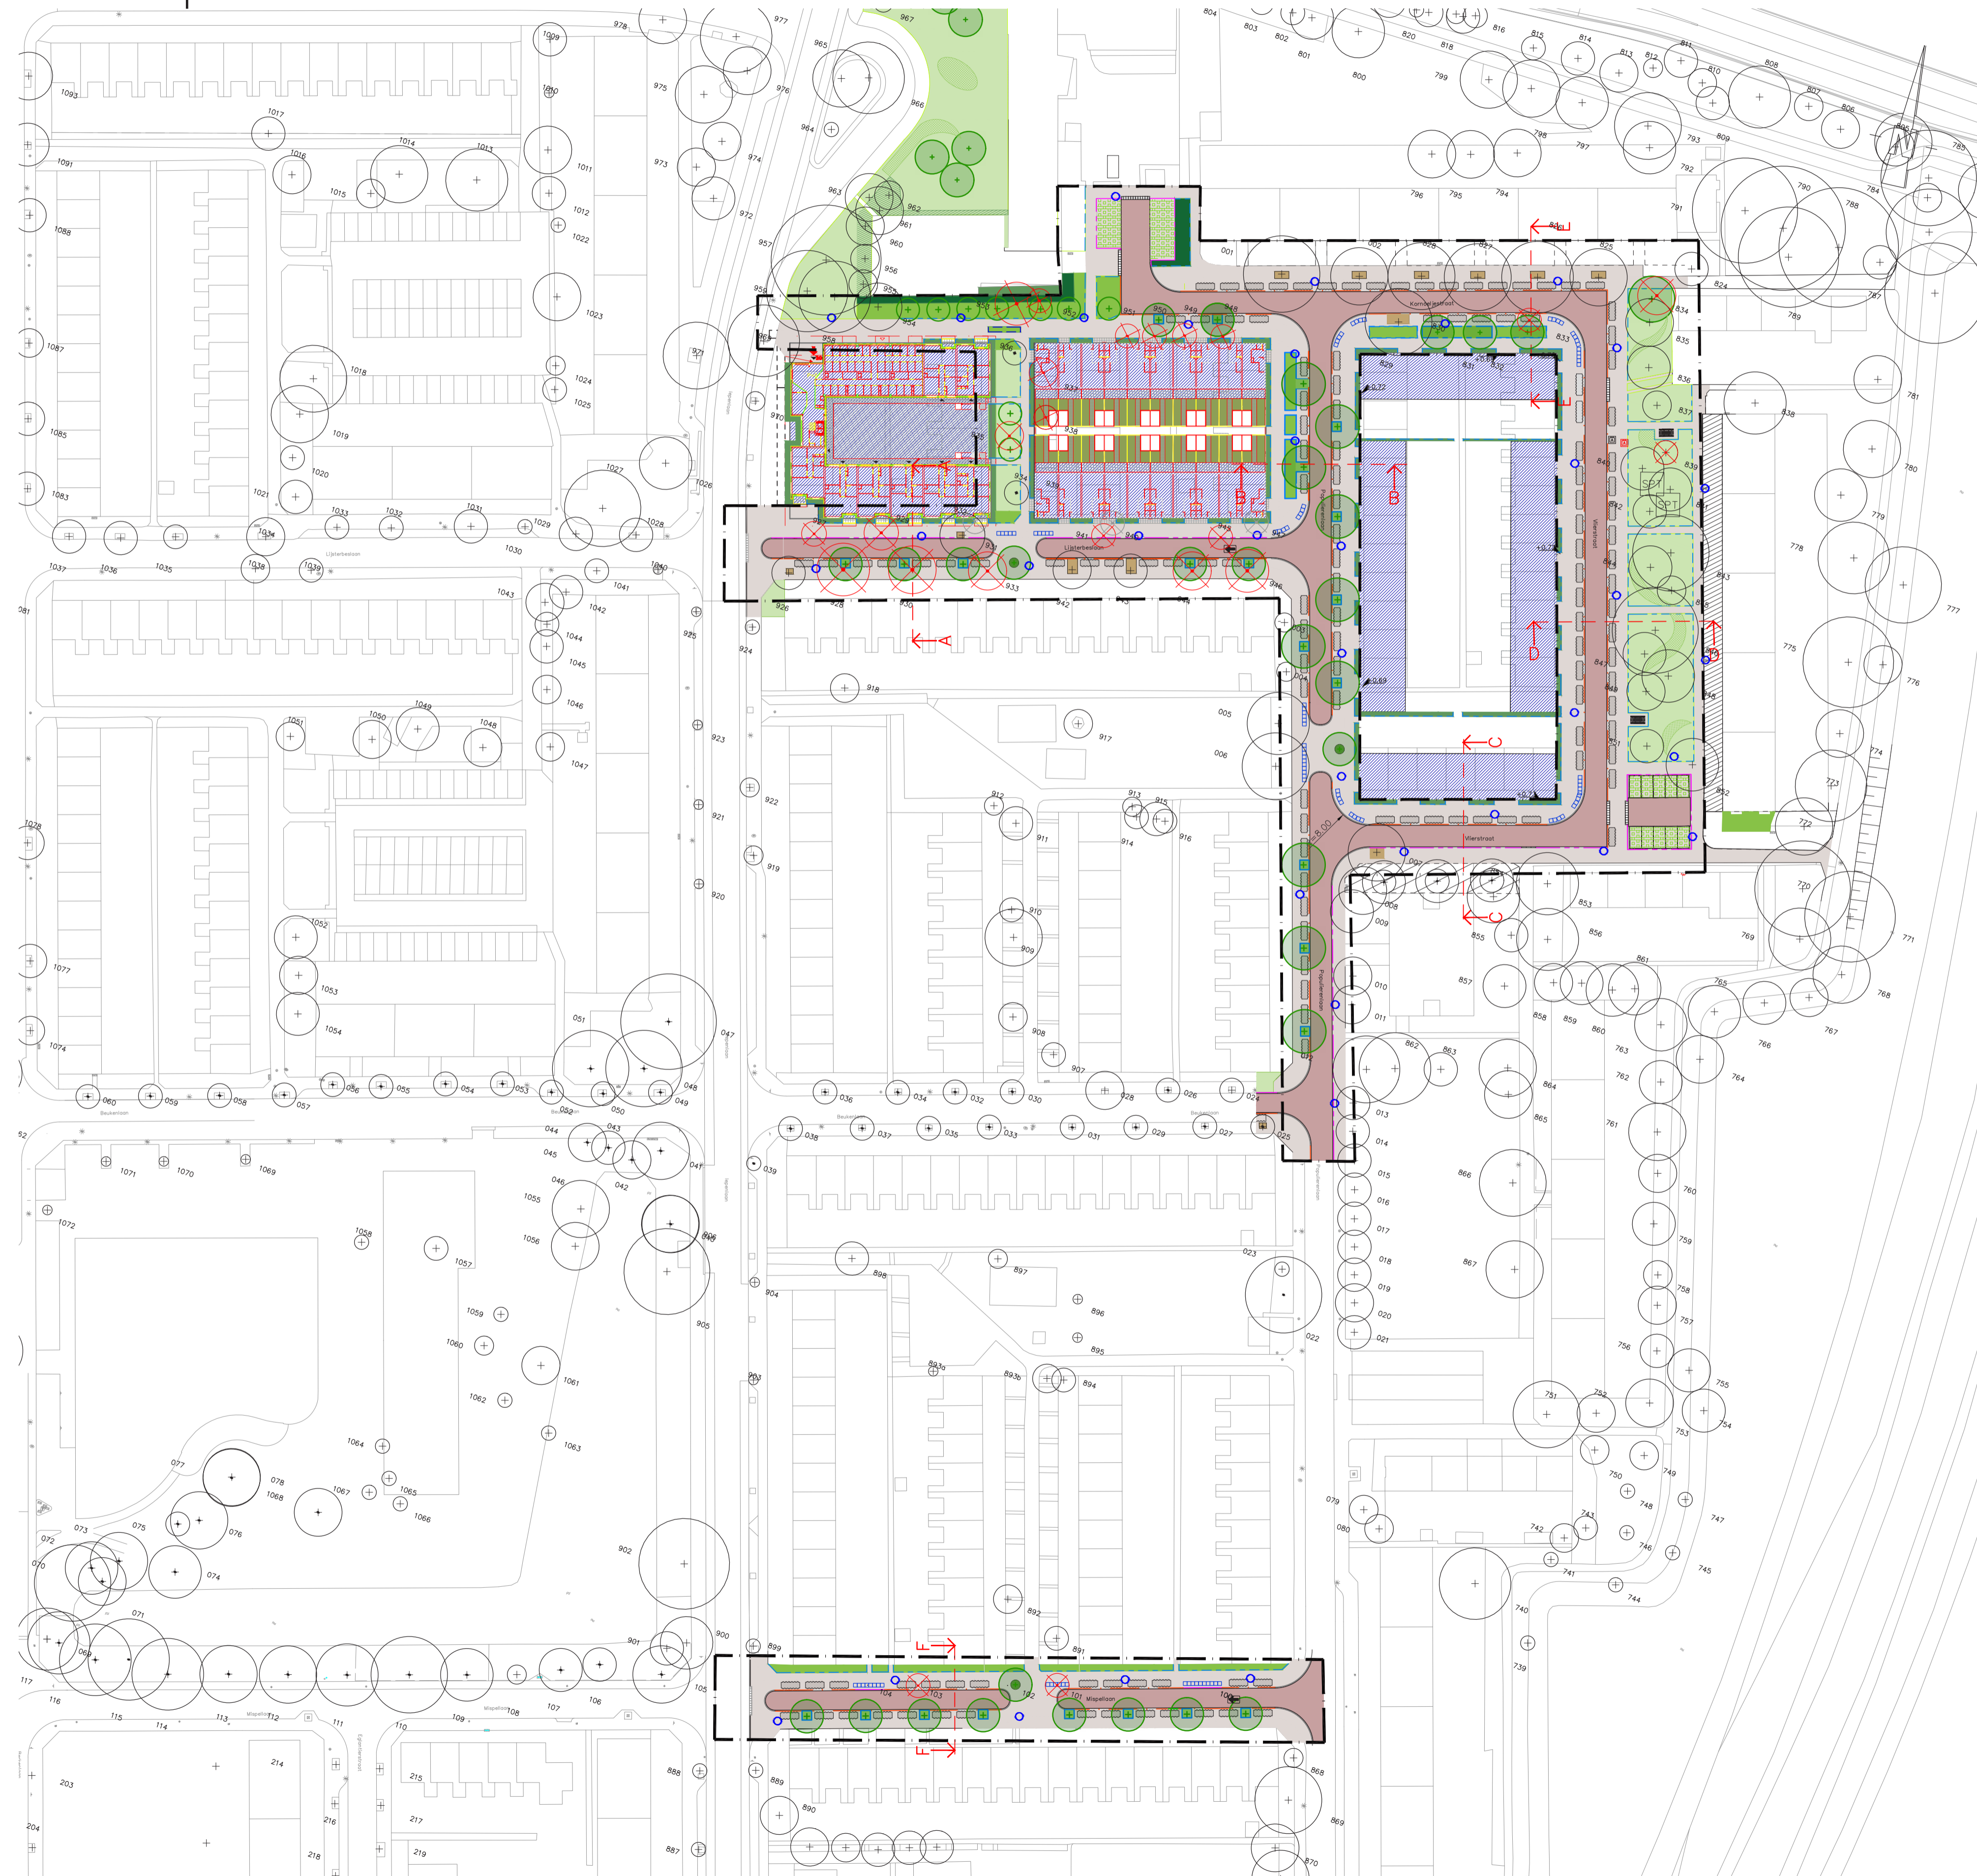

LEGENDA

- Plongings
- Gelidelband 70/200x250 mm
- Opstulband 100x200 mm
- Opstulband L-band 10/25x30 mm, steek 10cm bove betontegels uit
- Trottoirband 180/200x250 mm
- Verlaagde band 180/200x250 mm incl. verloopbanden
- Irritbanden 50x16x50, kleur Lavara 020 grijs/gilanda
- Rijbaan: klinkers (DF) Bretange, rood paars, bezand met afsluitroede
- Trottoir: Betontegels 300x300x60/80 mm (keuze witte), kleur Lavara 020 grijs/gilanda
- Parkverstrooi: Betontegels 300x300x60 mm (keuze witte), kleur Lavara 140 zwart/grijs
- Mogelijke toekomstige indeling
- Deurspoelervak: Hydro-Lineo tegels
- Nieuwe locatie van de te verplaatsen ondergrondse afvalcontainer
- Bestaand speeltoestel
- Streetlife 'X-Table Picnic Sets', 234 cm lang
- Opsteplaatsen klink's
- Openbare verlichting (nieuwe locaties)
- Hoog (in particulier bezit); hoogte 1,00m
- Losse haag (bestaande uit heesters, beheerd door Stadsbeheer); maximale hoogte 1,20m
- Gra, Bloemenmengsel M5 Nectar onder het maaimee
- Stinzenbeplanting (sollen)
- Bestaand boomvak; onbeplant
- Nieuw boom- of groenvak; met vaste lage planten o heesters
- Eerichtingsstraat
- Behouden boom
- Te verplaatsen/verwijderen boom, aanbieden aan de struikrovers n.t.b.
- Te verwijderen boom
- Nieuw boom, 1e orde grootte
- Nieuw boom, 2e orde grootte
- Nieuw boom, 3e orde grootte, meerstammig